
BAUAUSSCHREIBUNG

BG-Nr.	3111
Bauherr	MEG Tivoli Garten , c/o UBS Asset Managm. (Schweiz) AG, Europaallee 21, 8098 Zürich
Bauobjekt	Überbauung Tivoli Garten
Baustelle	Sandäckerstrasse 1 - 11
Parzelle	1235
Zusatzbewilligung	Keine

Die öffentliche Auflage erfolgt vom 7. April 2025 bis 7. Mai 2025 auf der Abteilung Planung und Bau, Gemeindehaus, Spreitenbach.

Allfällige Einwendungen können während der nicht erstreckbaren Auflagefrist beim Gemeinderat, 8957 Spreitenbach eingereicht werden. Zustelladresse: Gemeindeverwaltung Spreitenbach, Planung und Bau, Bahnhofstrasse 2, 8957 Spreitenbach. Sie haben einen Antrag und eine Begründung zu enthalten.

Gemeinde Spreitenbach

BAUHERR

Eingang

05. März 2025

Kanton Aargau
Gemeinde Spreitenbach



AUFLAGEEXEMPLAR Tivoli Garten Industriestrasse

Erschliessung LSA

BAUHERR

BG NR : 3111-PA13
EINGANG : 05. MÄRZ 2025
BEWILLIGT : 05. MÄRZ 2025
MIT / OHNE KORREKTUREN
BAUVERWALTER
8957 SPREITENBACH
DER BAUVERWALTER




Situation 1:200

Auflageprojekt

Der Bauherr: Erlige Suisse AG, 6112 Göttingen
Der Grundeigentümer: Gemeinde Spreitenbach, 5200 Brugg
Der Projektant: STEINMANN, Steinmann Ingenieure und Planer AG, 5200 Brugg
Plan-Nr.: 1367.31c
Aufgabe: 1303.1307
Formal: H7 x 20
Geometrie: 2023.02.19
Freigegeben: 2023.03.25
Dipl. Ingenieur ETH/ISA, Pat. Ingenieur-Geometer

Plangrundlage:
1) Auszug Amtliche Vermessung vom 26.05.2019, Typ: AV93 Spreitenbach / 1:250
• LV95
Ergänzende Situationsaufnahmen:
1) ergänzende Aufnahmen 22.02.2021

Legende:
bestehend:
Asphalt Belag Strasse
Asphalt Belag Gehweg
Gebäude
projektiert:
Asphalt Belag Inssel
Asphalt Belag Strasse
Gründfläche
projekt Gemeinde
Asphalt Belag Gehweg
Mergel

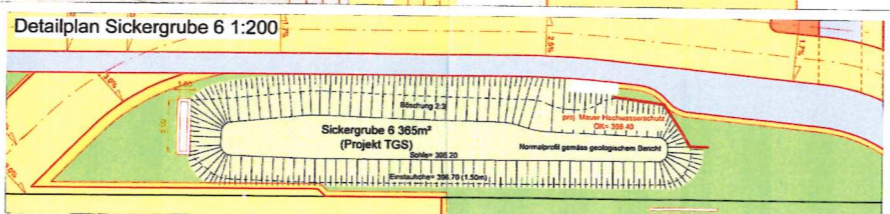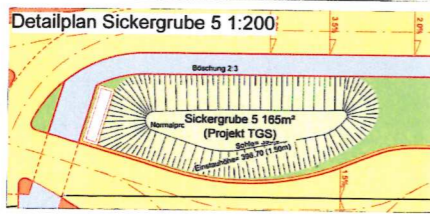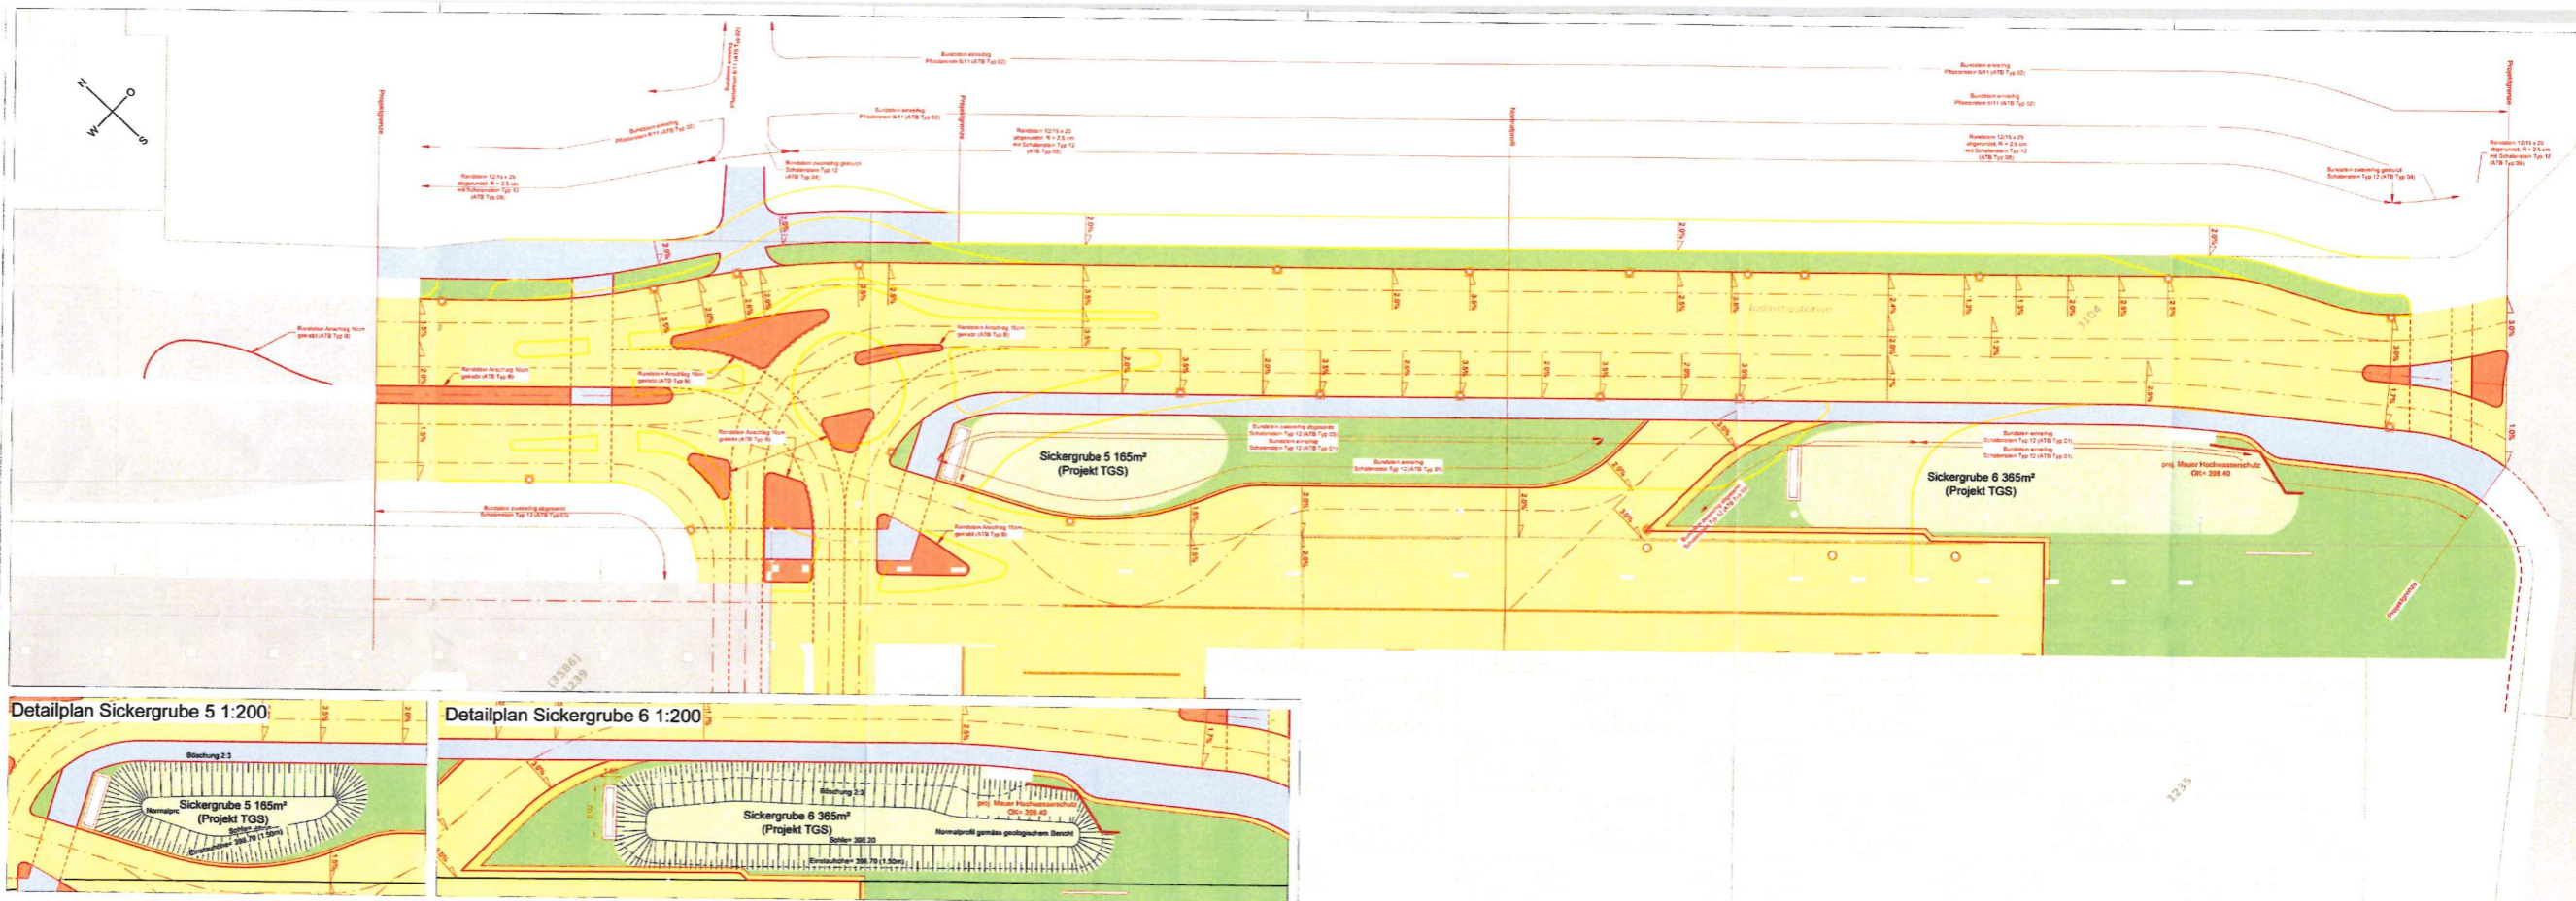

BG NR : 3111-PA13
EINGANG : 05. MRZ. 2025
BEWILLIGT:
MIT / OHNE KORREKTUREN
PLANUNG UND BAU
8957 SPREITENBACH
DER BAUVERWALTER: