

BAUAUSSCHREIBUNG

BG Nr: 3419
Bauherr: Brescianini Immobilien, Alte Bahnhofstrasse 17, 8957 Spreitenbach
Bauobjekt: Neubau Gartenhaus mit Pool und Garage
Baustelle: Loomattenweg 11 + 13
Parzelle: 3038 + 3039
Zusatzbewilligung: Keine

Die öffentliche Auflage erfolgt vom 3. Juni 2024 bis 2. Juli 2024 auf der Abteilung Planung und Bau, Gemeindehaus, Spreitenbach.

Allfällige Einwendungen können während der nicht erstreckbaren Auflagefrist beim Gemeinderat, 8957 Spreitenbach eingereicht werden. Zustelladresse: Gemeindeverwaltung Spreitenbach, Planung und Bau, Bahnhofstrasse 2, 8957 Spreitenbach. Sie haben einen Antrag und eine Begründung zu enthalten.

Gemeinde Spreitenbach

20096

Gartenhaus mit Pool und Garage

andreas zehnder architekten sia ag

Objektadresse Loomattenweg 11+13, 8957 Spreitenbach
 Bauherrschaft Brescianini Immobilien, Alte Bahnhofstrasse 17, 8957 Spreitenbach

Architekt andreas zehnder architekten sia ag
 Husmatt 2, 5405 Baden-Dättwil AG, 056 243 10 10

Plan-Nummer 01
 Datum 01.05.2024
 Gezeichnet ks/jz
 Planformat A4



Nullkote 432.37 m.ü.M. = ±0.00
 Massstab 1:500

Situation

Bauherrschaft: *B. Brescianini*

Architekt: *A. Zehnder*

Datum: 8.5.24

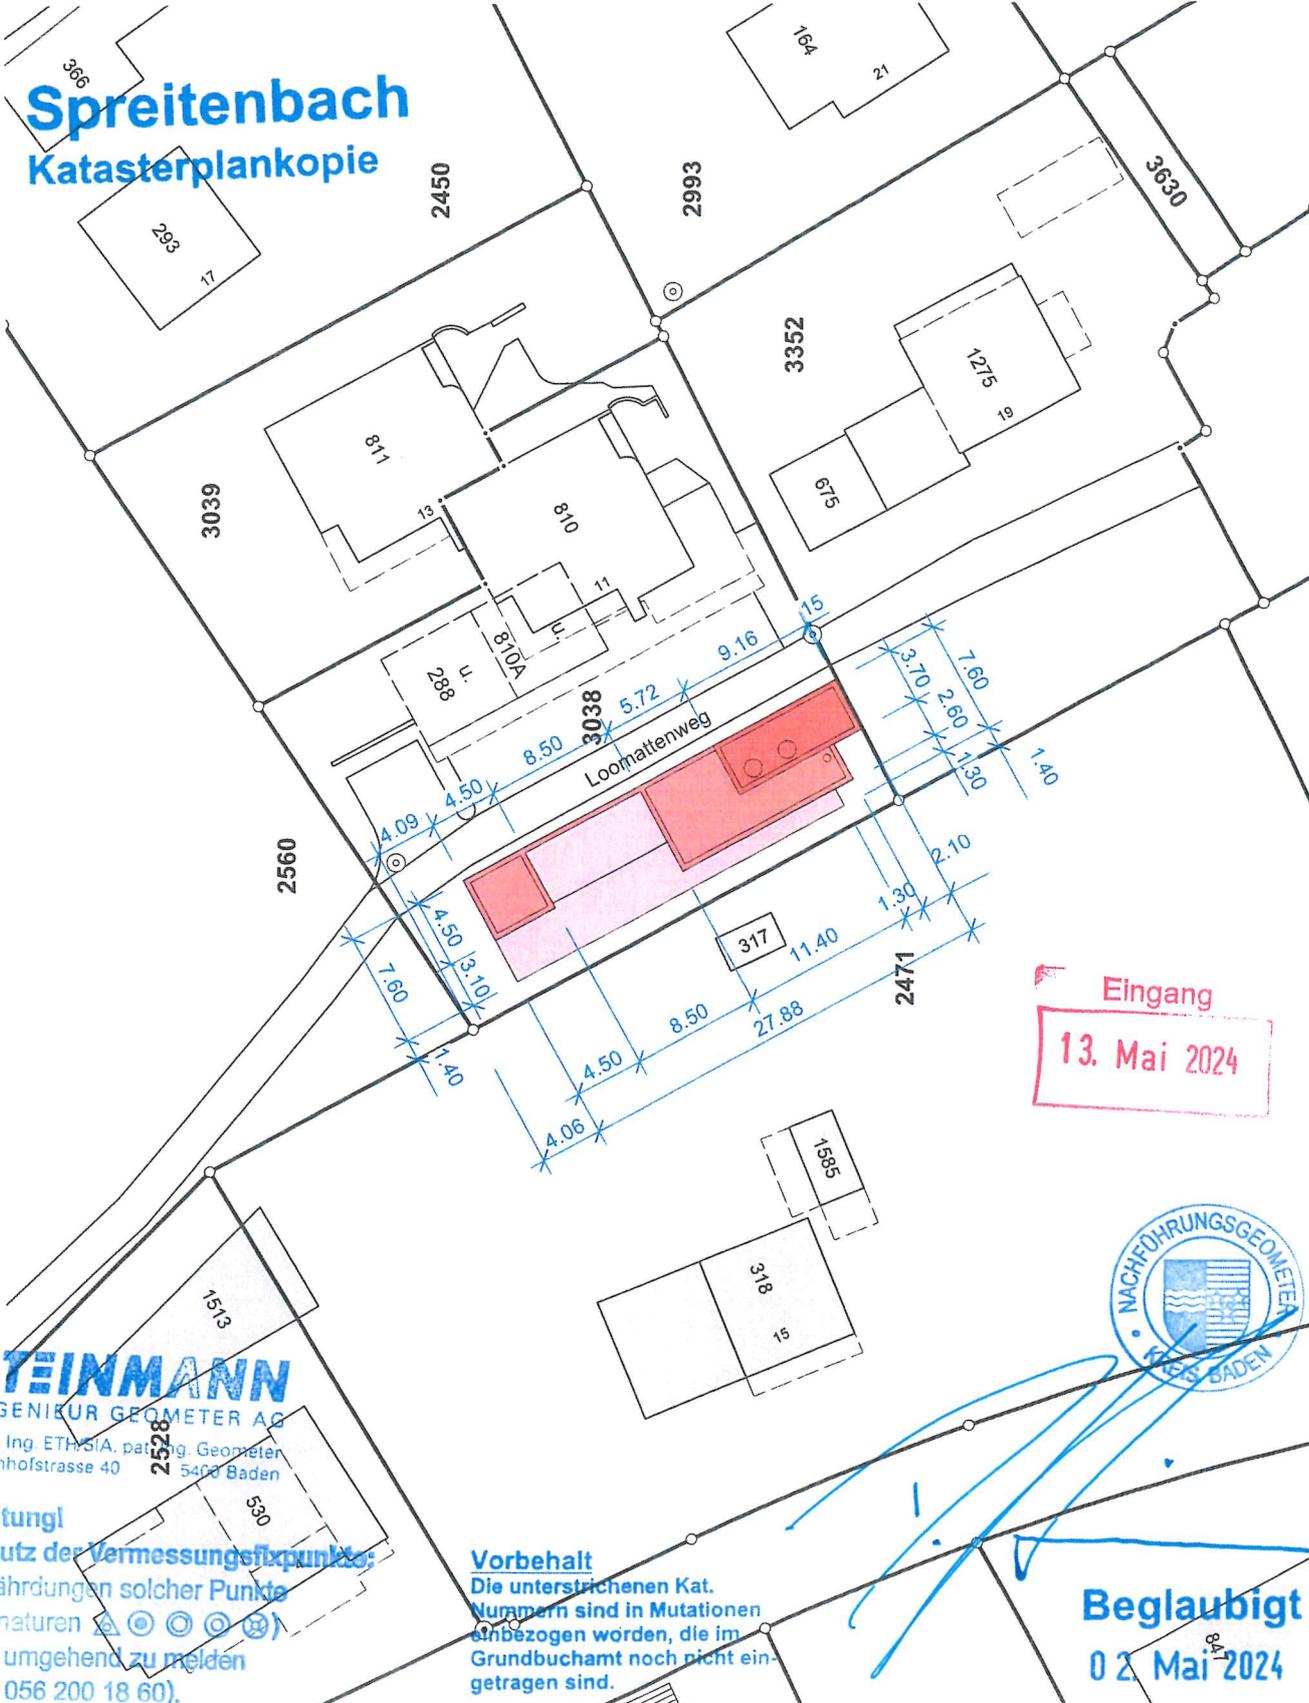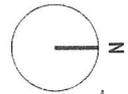

Spreitenbach
Katasterplankopie

Eingang
13. Mai 2024



STEINMANN
 INGENIEUR GEOMETER AG
 Dipl. Ing. ETH SIA, part. Ing. Geometer
 Bahnhofstrasse 40 2528 5400 Baden

Achtung!
Schutz der Vermessungspunkte:
 Gefährdungen solcher Punkte
 (Signaturen
 sind umgehend zu melden
 (Tel. 056 200 18 60).

Vorbehalt
 Die unterstrichenen Kat.
 Nummern sind in Mutationen
 einbezogen worden, die im
 Grundbuchamt noch nicht ein-
 getragen sind.

Beglaubigt
 02. Mai 2024