


BAUAUSSCHREIBUNG

BG Nr: 3553
Bauherr: Einwohnergemeinde Spreitenbach, Bahnhofstrasse 2, 8957 Spreitenbach
Bauobjekt: Einzäunung und Zugangsbarriere (teilerstellt)
Baustelle: Neumatt
Parzelle: 1193
Zusatzbewilligung: Keine

Die öffentliche Auflage erfolgt vom 17. Juni 2024 bis 16. Juli 2024 auf der Abteilung Planung und Bau, Gemeindehaus, Spreitenbach.

Allfällige Einwendungen können während der nicht erstreckbaren Auflagefrist beim Gemeinderat, 8957 Spreitenbach eingereicht werden. Zustelladresse: Gemeindeverwaltung Spreitenbach, Planung und Bau, Bahnhofstrasse 2, 8957 Spreitenbach. Sie haben einen Antrag und eine Begründung zu enthalten.

Gemeinde Spreitenbach

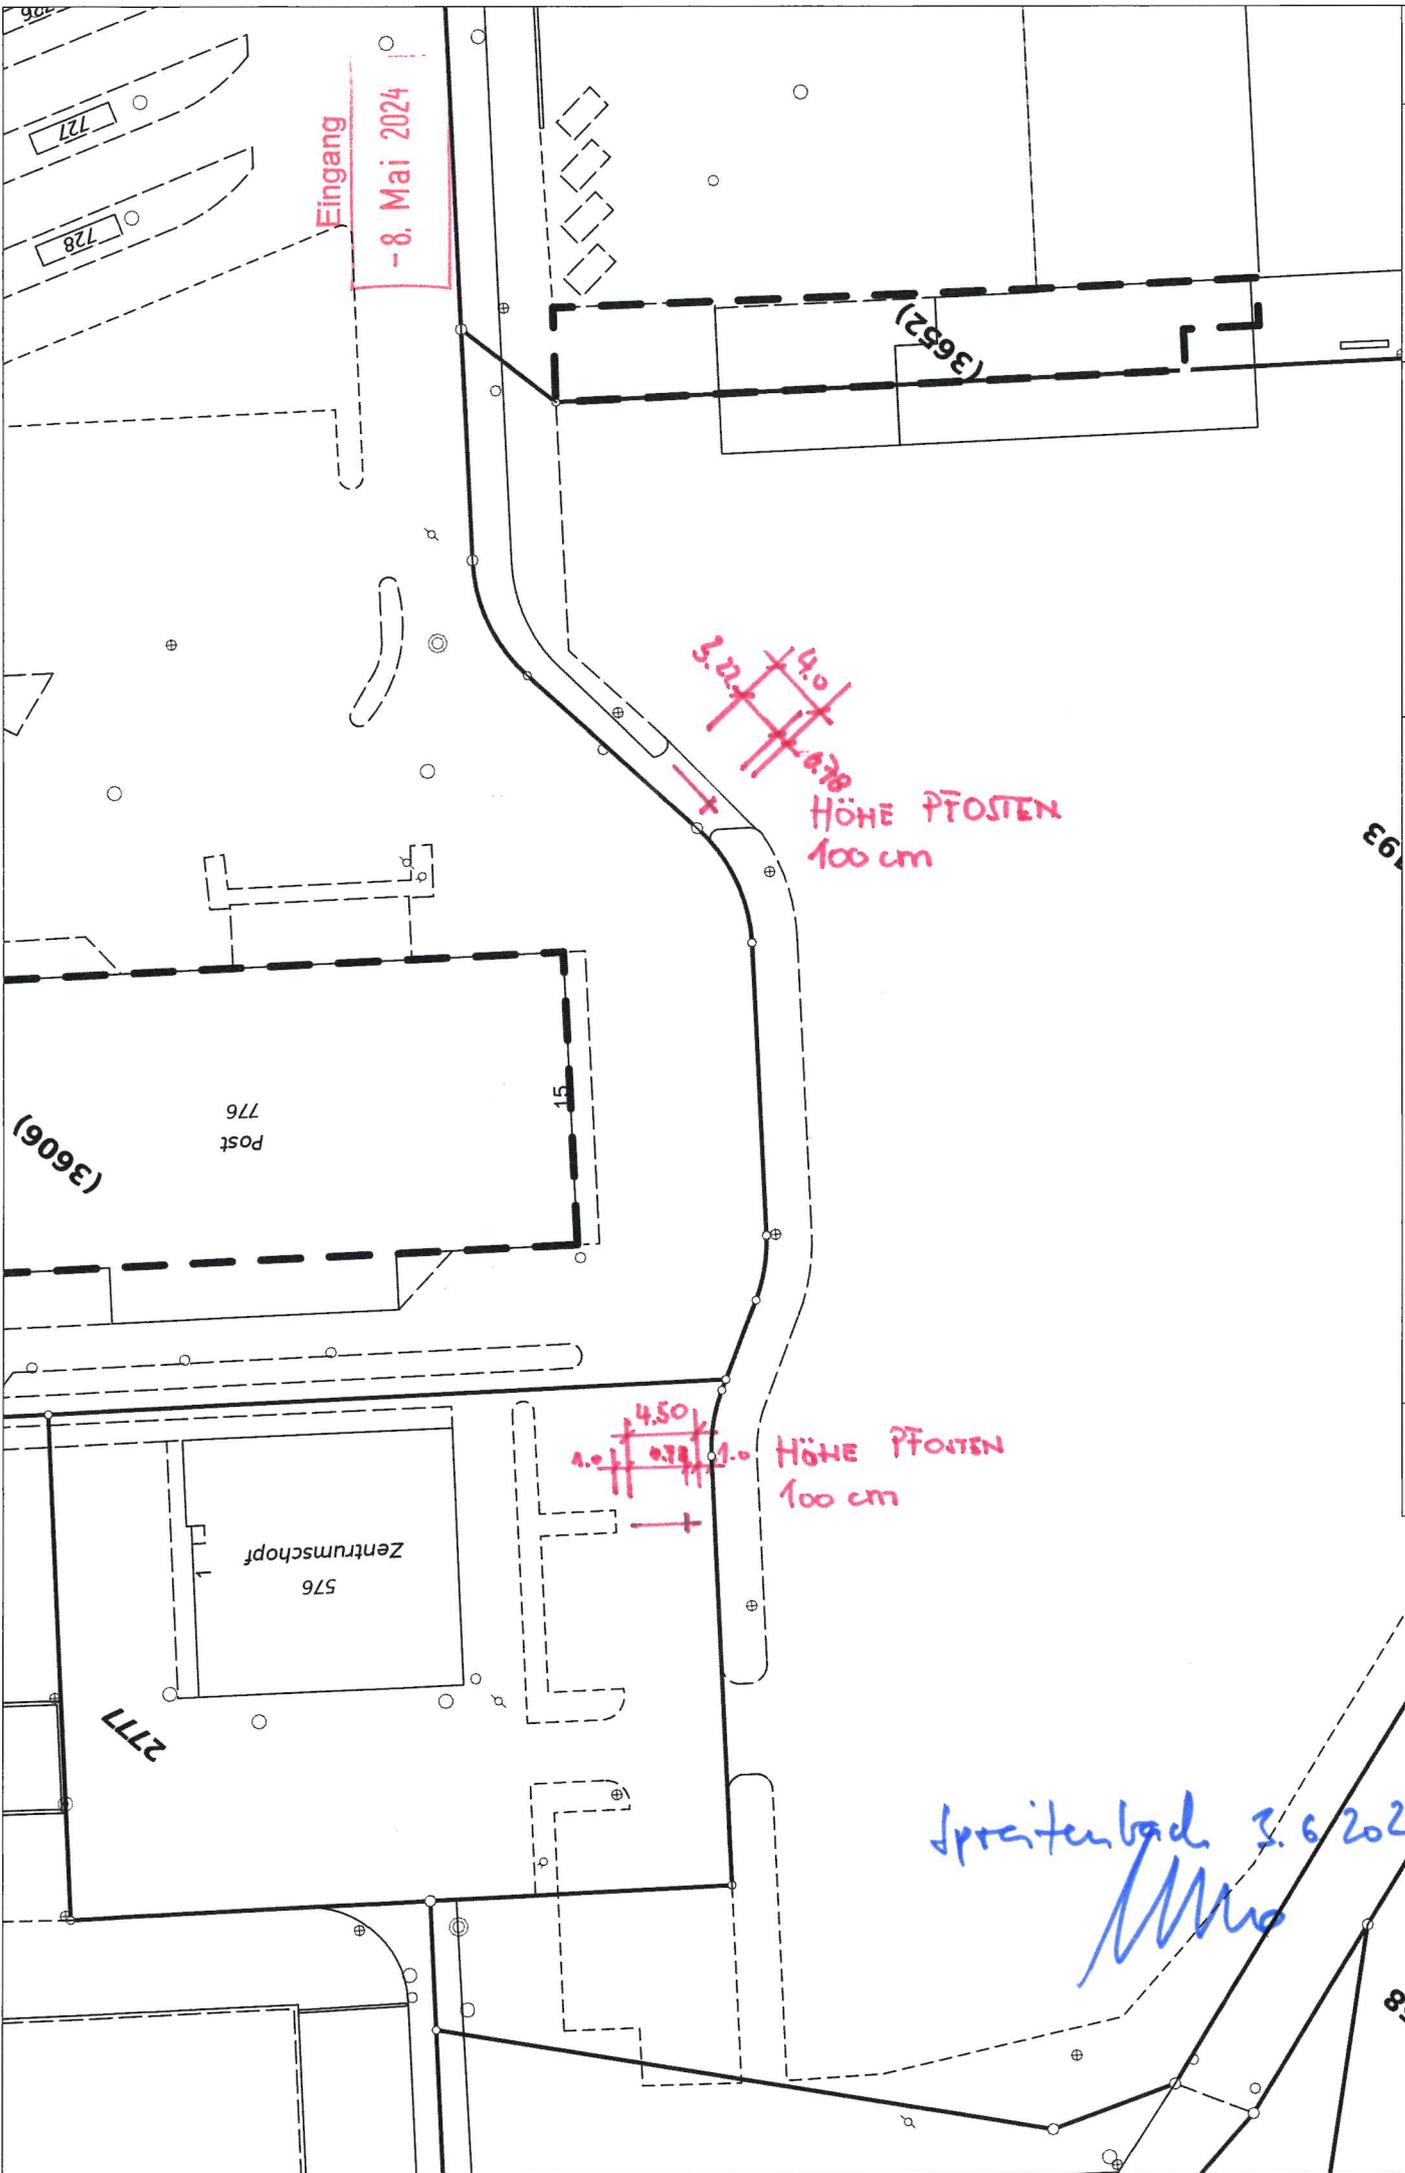

Eingang

-8. Mai 2024

727
728

(3606)

Post
776

(3652)

4.0
3.22
4.0

HÖHE PFÖSTEN
100 cm

4.50
4.0
4.0

HÖHE PFÖSTEN
100 cm

Zentrumschopf
576

2777

Spritzenbad 3.6.2024

[Signature]

1158




Maßstab: 1 : 500
Datum: 06.05.2024

Medium: Barrieren Neumattplatz
erstellt von:



Die gedruckten Daten haben nur informativen Charakter. Es können keine rechtlichen Ansprüche irgendwelcher Art geltend gemacht werden.

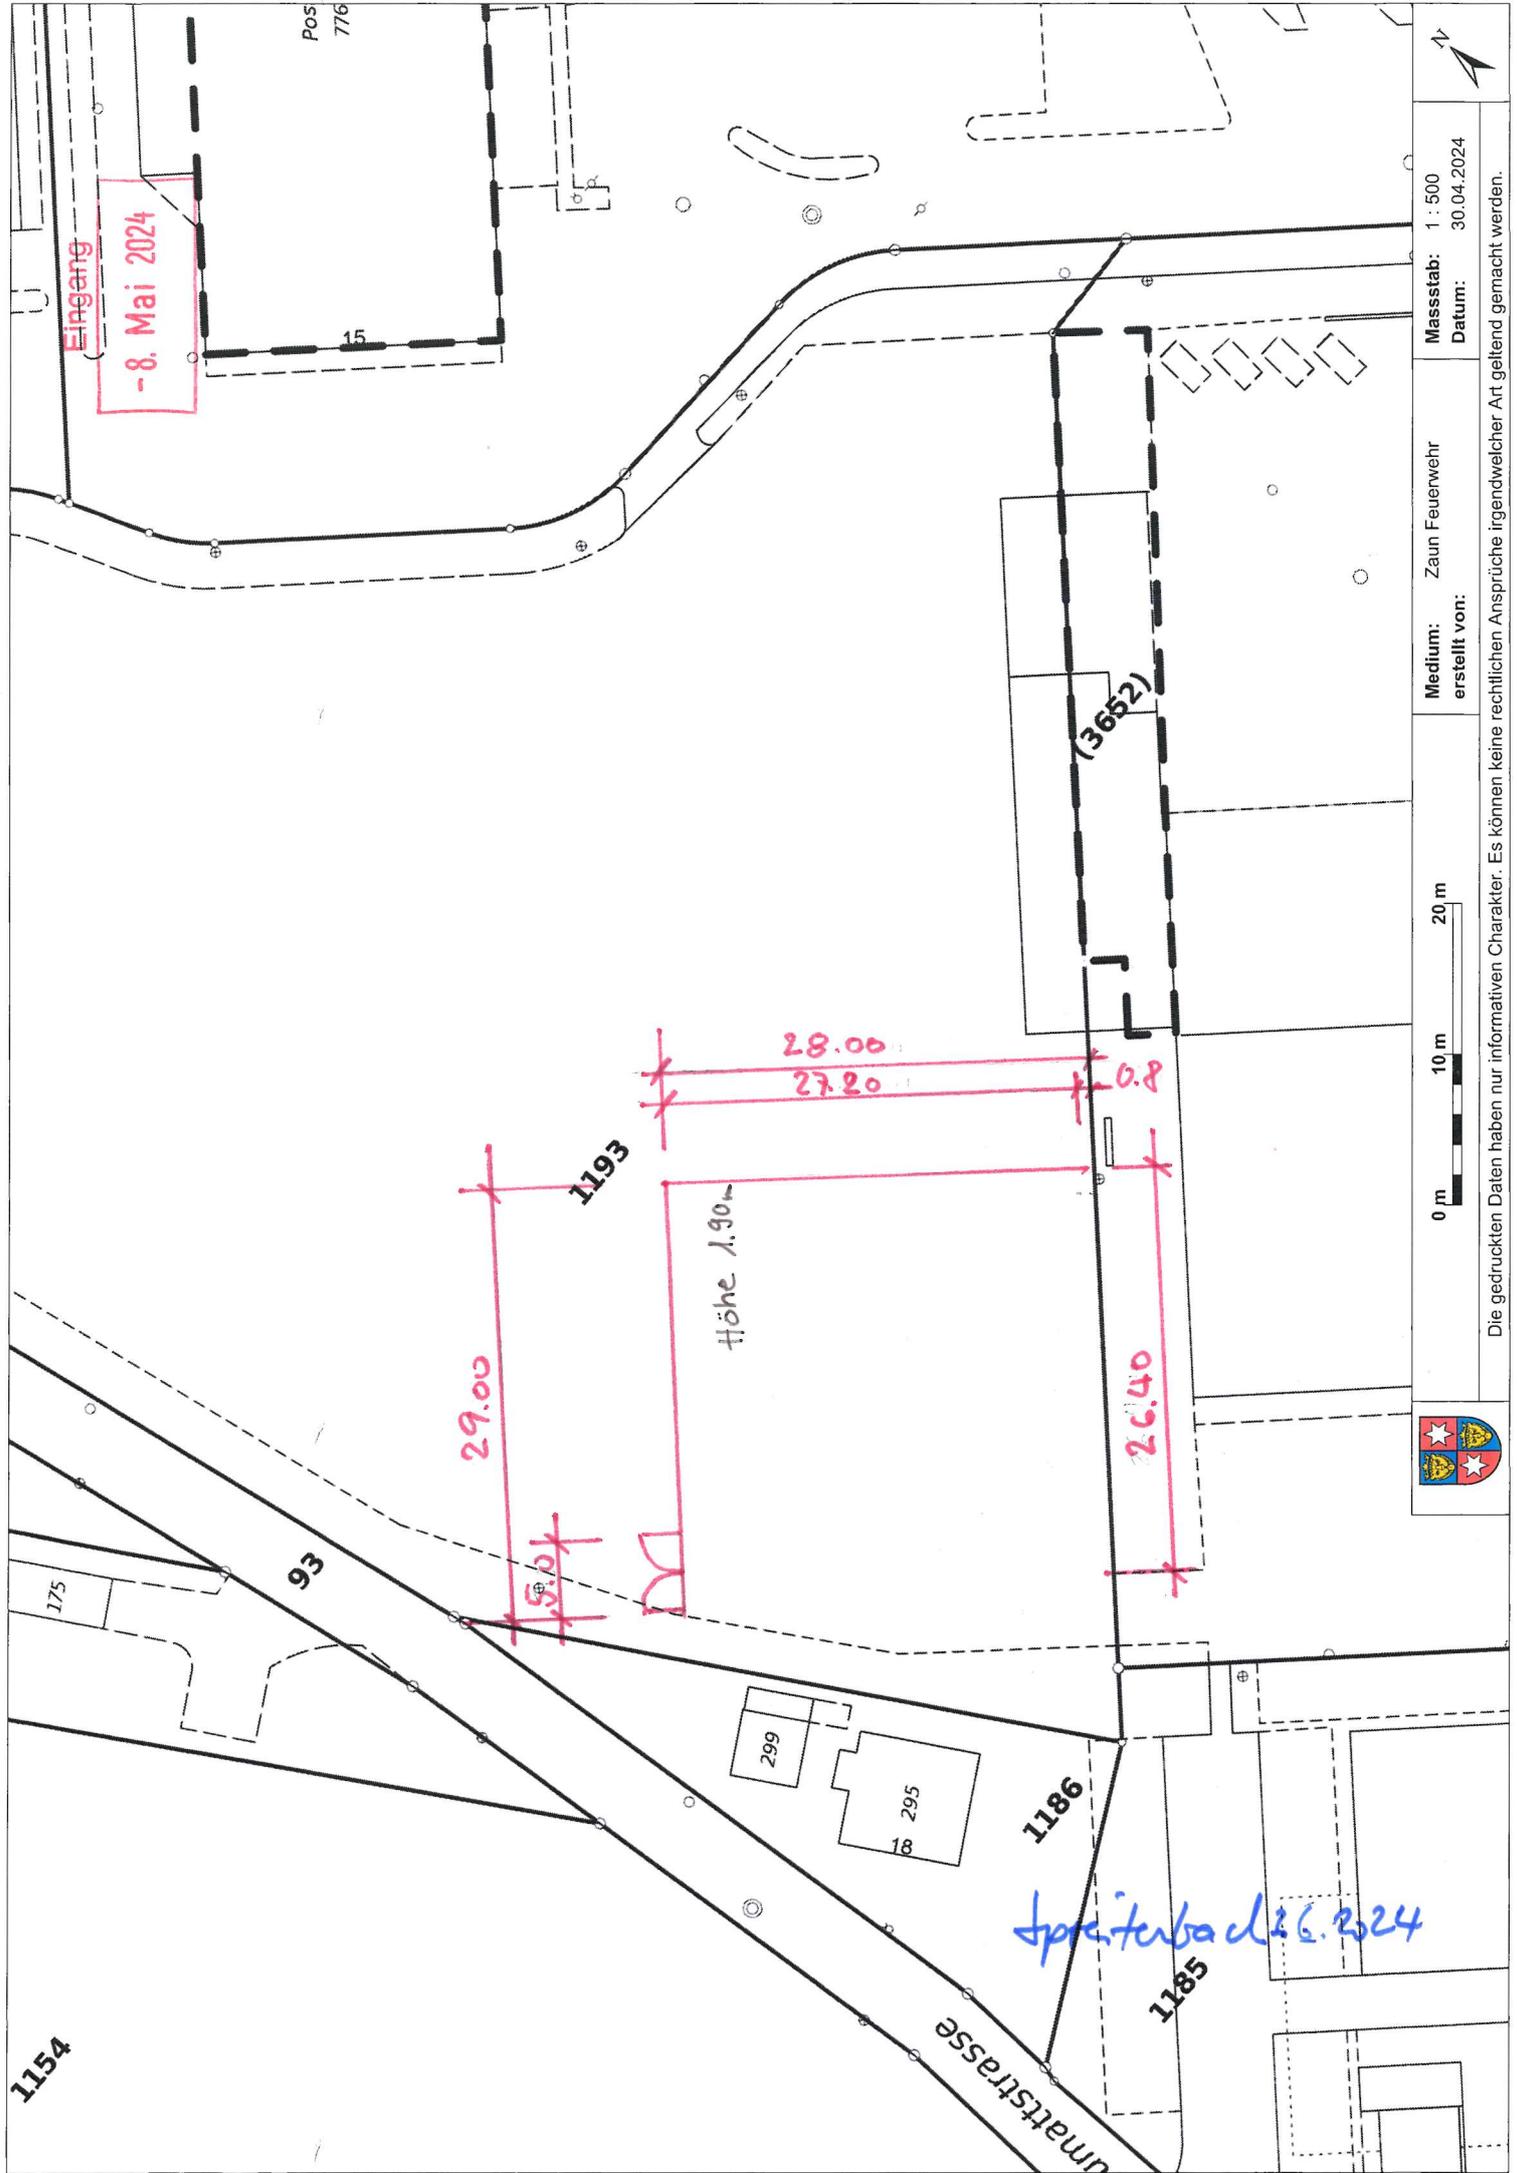

Eingang
-8. Mai 2024

Pos.
776

15

29.00

1193

Höhe 1.90m

28.00

27.20

26.40

(3652)

1186

1185

1154

175

93

299

295

Imatstrasse

Spritzerbad 26.2024



Maßstab: 1 : 500
Datum: 30.04.2024

Medium: Zaun Feuerwehr
erstellt von:

Die gedruckten Daten haben nur informativen Charakter. Es können keine rechtlichen Ansprüche irgendwelcher Art geltend gemacht werden.