

## BAUAUSSCHREIBUNG

BG Nr: 3581  
Bauherr: Swisscom (Schweiz) AG, Binzring 17, 8045 Zürich  
Bauobjekt: Nachträgliche ordentliche Bewilligung Korrekturfaktor (ohne Änderungen an der Mobilfunkanlage)  
Baustelle: Bahnhofstrasse 61  
Parzelle: 2662  
Zusatzbewilligung: Departement Bau, Verkehr und Umwelt

Die öffentliche Auflage erfolgt vom 4. November 2024 bis 3. Dezember 2024 auf der Abteilung Planung und Bau, Gemeindehaus, Spreitenbach.

Allfällige Einwendungen können während der nicht erstreckbaren Auflagefrist beim Gemeinderat, 8957 Spreitenbach eingereicht werden. Zustelladresse: Gemeindeverwaltung Spreitenbach, Planung und Bau, Bahnhofstrasse 2, 8957 Spreitenbach. Sie haben einen Antrag und eine Begründung zu enthalten.

Gemeinde Spreitenbach

# Spreitenbach

1:500

Parzellennummer: 2662



## Katasterplankopie

Legende: [www.cadastre.ch/legende](http://www.cadastre.ch/legende)  
Datenqualität: Standard AV93

KANTON AARGAU  
Nachführungsgeometer  
Kreis Baden

Datum: 24. Juli 2024


Eingang

04. Okt. 2024



# BAUHERR

**BG NR : 3581**  
**EINGANG : 04. OKT. 2024**  
**BEWILLIGT:**  
**MIT / 896 KORREKTUREN**  
**PLANUNG UND BAU**  
**8957 SPREITENBACH**  
**DER BAUVERWALTER:**

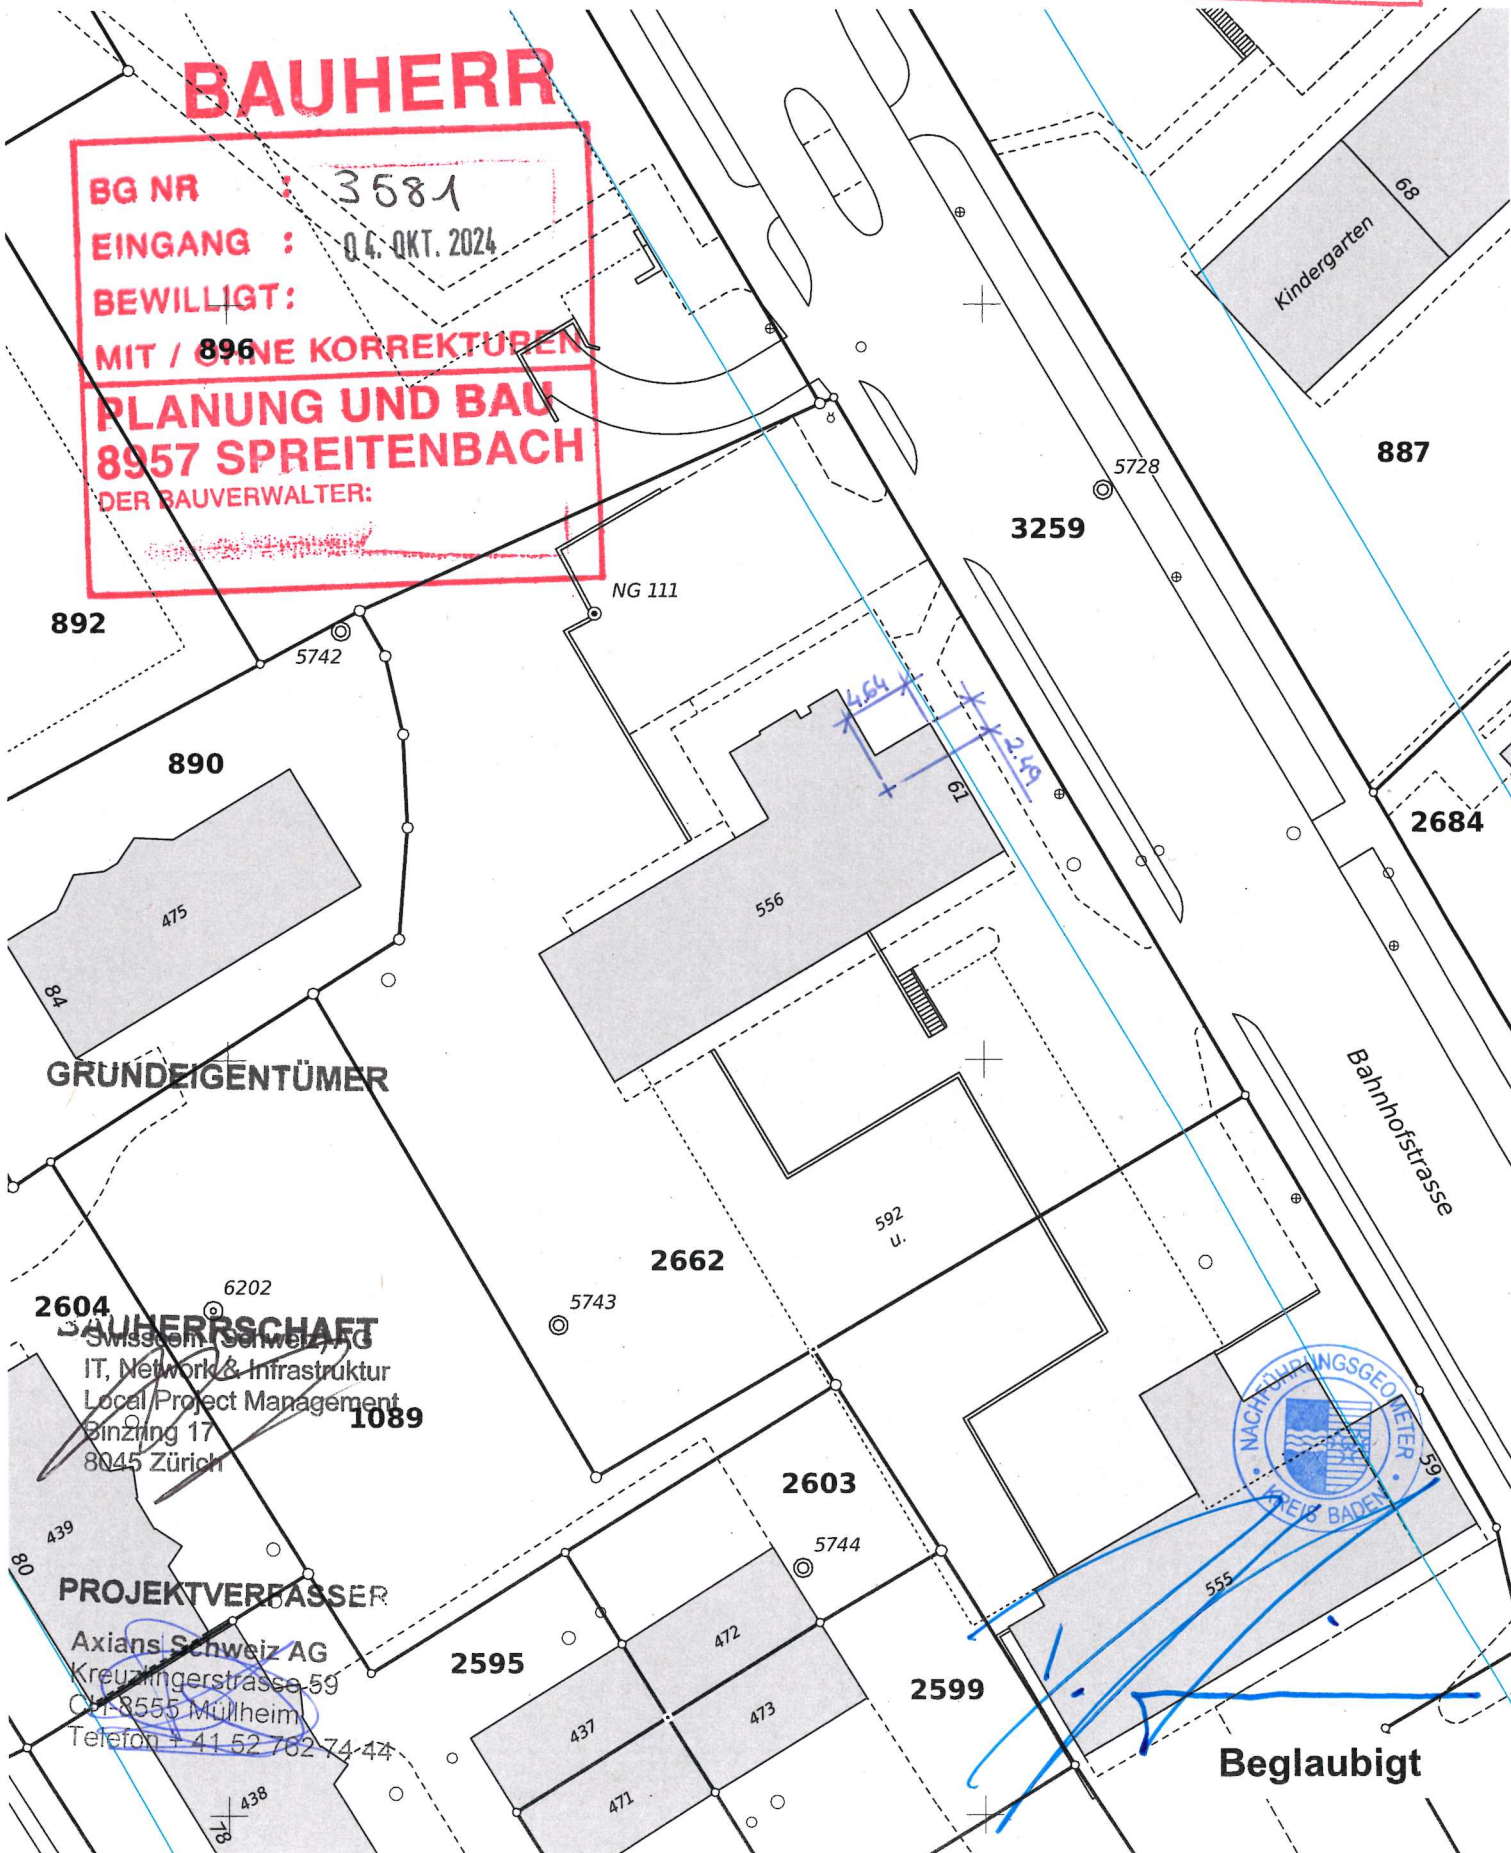

GRUNDEIGENTÜMER

**BAUHERRSCHAFT**  
Swisscom Schweiz AG  
IT, Network & Infrastruktur  
Local Project Management  
Binzing 17  
8045 Zürich

**PROJEKTVERFASSTER**  
Axians Schweiz AG  
Kreuzlingerstrasse 59  
CH-8555 Müllheim  
Telefon + 41 52 762 74 44

Beglaubigt

Parzellen mit unterstrichenen Nummern sind an einer Mutation beteiligt und im Grundbuch noch nicht rechtskräftig eingetragen.  
Achtung! Schutz der Vermessungsfixpunkte: Gefährdungen solcher Punkte (Signaturen  $\triangle$   $\odot$   $\circ$   $\otimes$ ) sind umgehend zu melden (Tel. 056 200 18 60).