

## BAUAUSSCHREIBUNG


BG Nr: 3583  
Bauherr: Marquis Beteiligungs- und Finanz AG, Wölferstrasse 15, 4414 Füllinsdorf  
Bauobjekt: Zwei Baureklametafeln zu Bauprojekt - Neubau 'The Gateway Spreitenbach'  
Baustelle: Teufenstrasse  
Parzelle: 1556  
Zusatzbewilligung: Departement Bau, Verkehr und Umwelt

Die öffentliche Auflage erfolgt vom 28. Oktober 2024 bis 26. November 2024 auf der Abteilung Planung und Bau, Gemeindehaus, Spreitenbach.

Allfällige Einwendungen können während der nicht erstreckbaren Auflagefrist beim Gemeinderat, 8957 Spreitenbach eingereicht werden. Zustelladresse: Gemeindeverwaltung Spreitenbach, Planung und Bau, Bahnhofstrasse 2, 8957 Spreitenbach. Sie haben einen Antrag und eine Begründung zu enthalten.

Gemeinde Spreitenbach

Eingang  
16. Okt. 2024

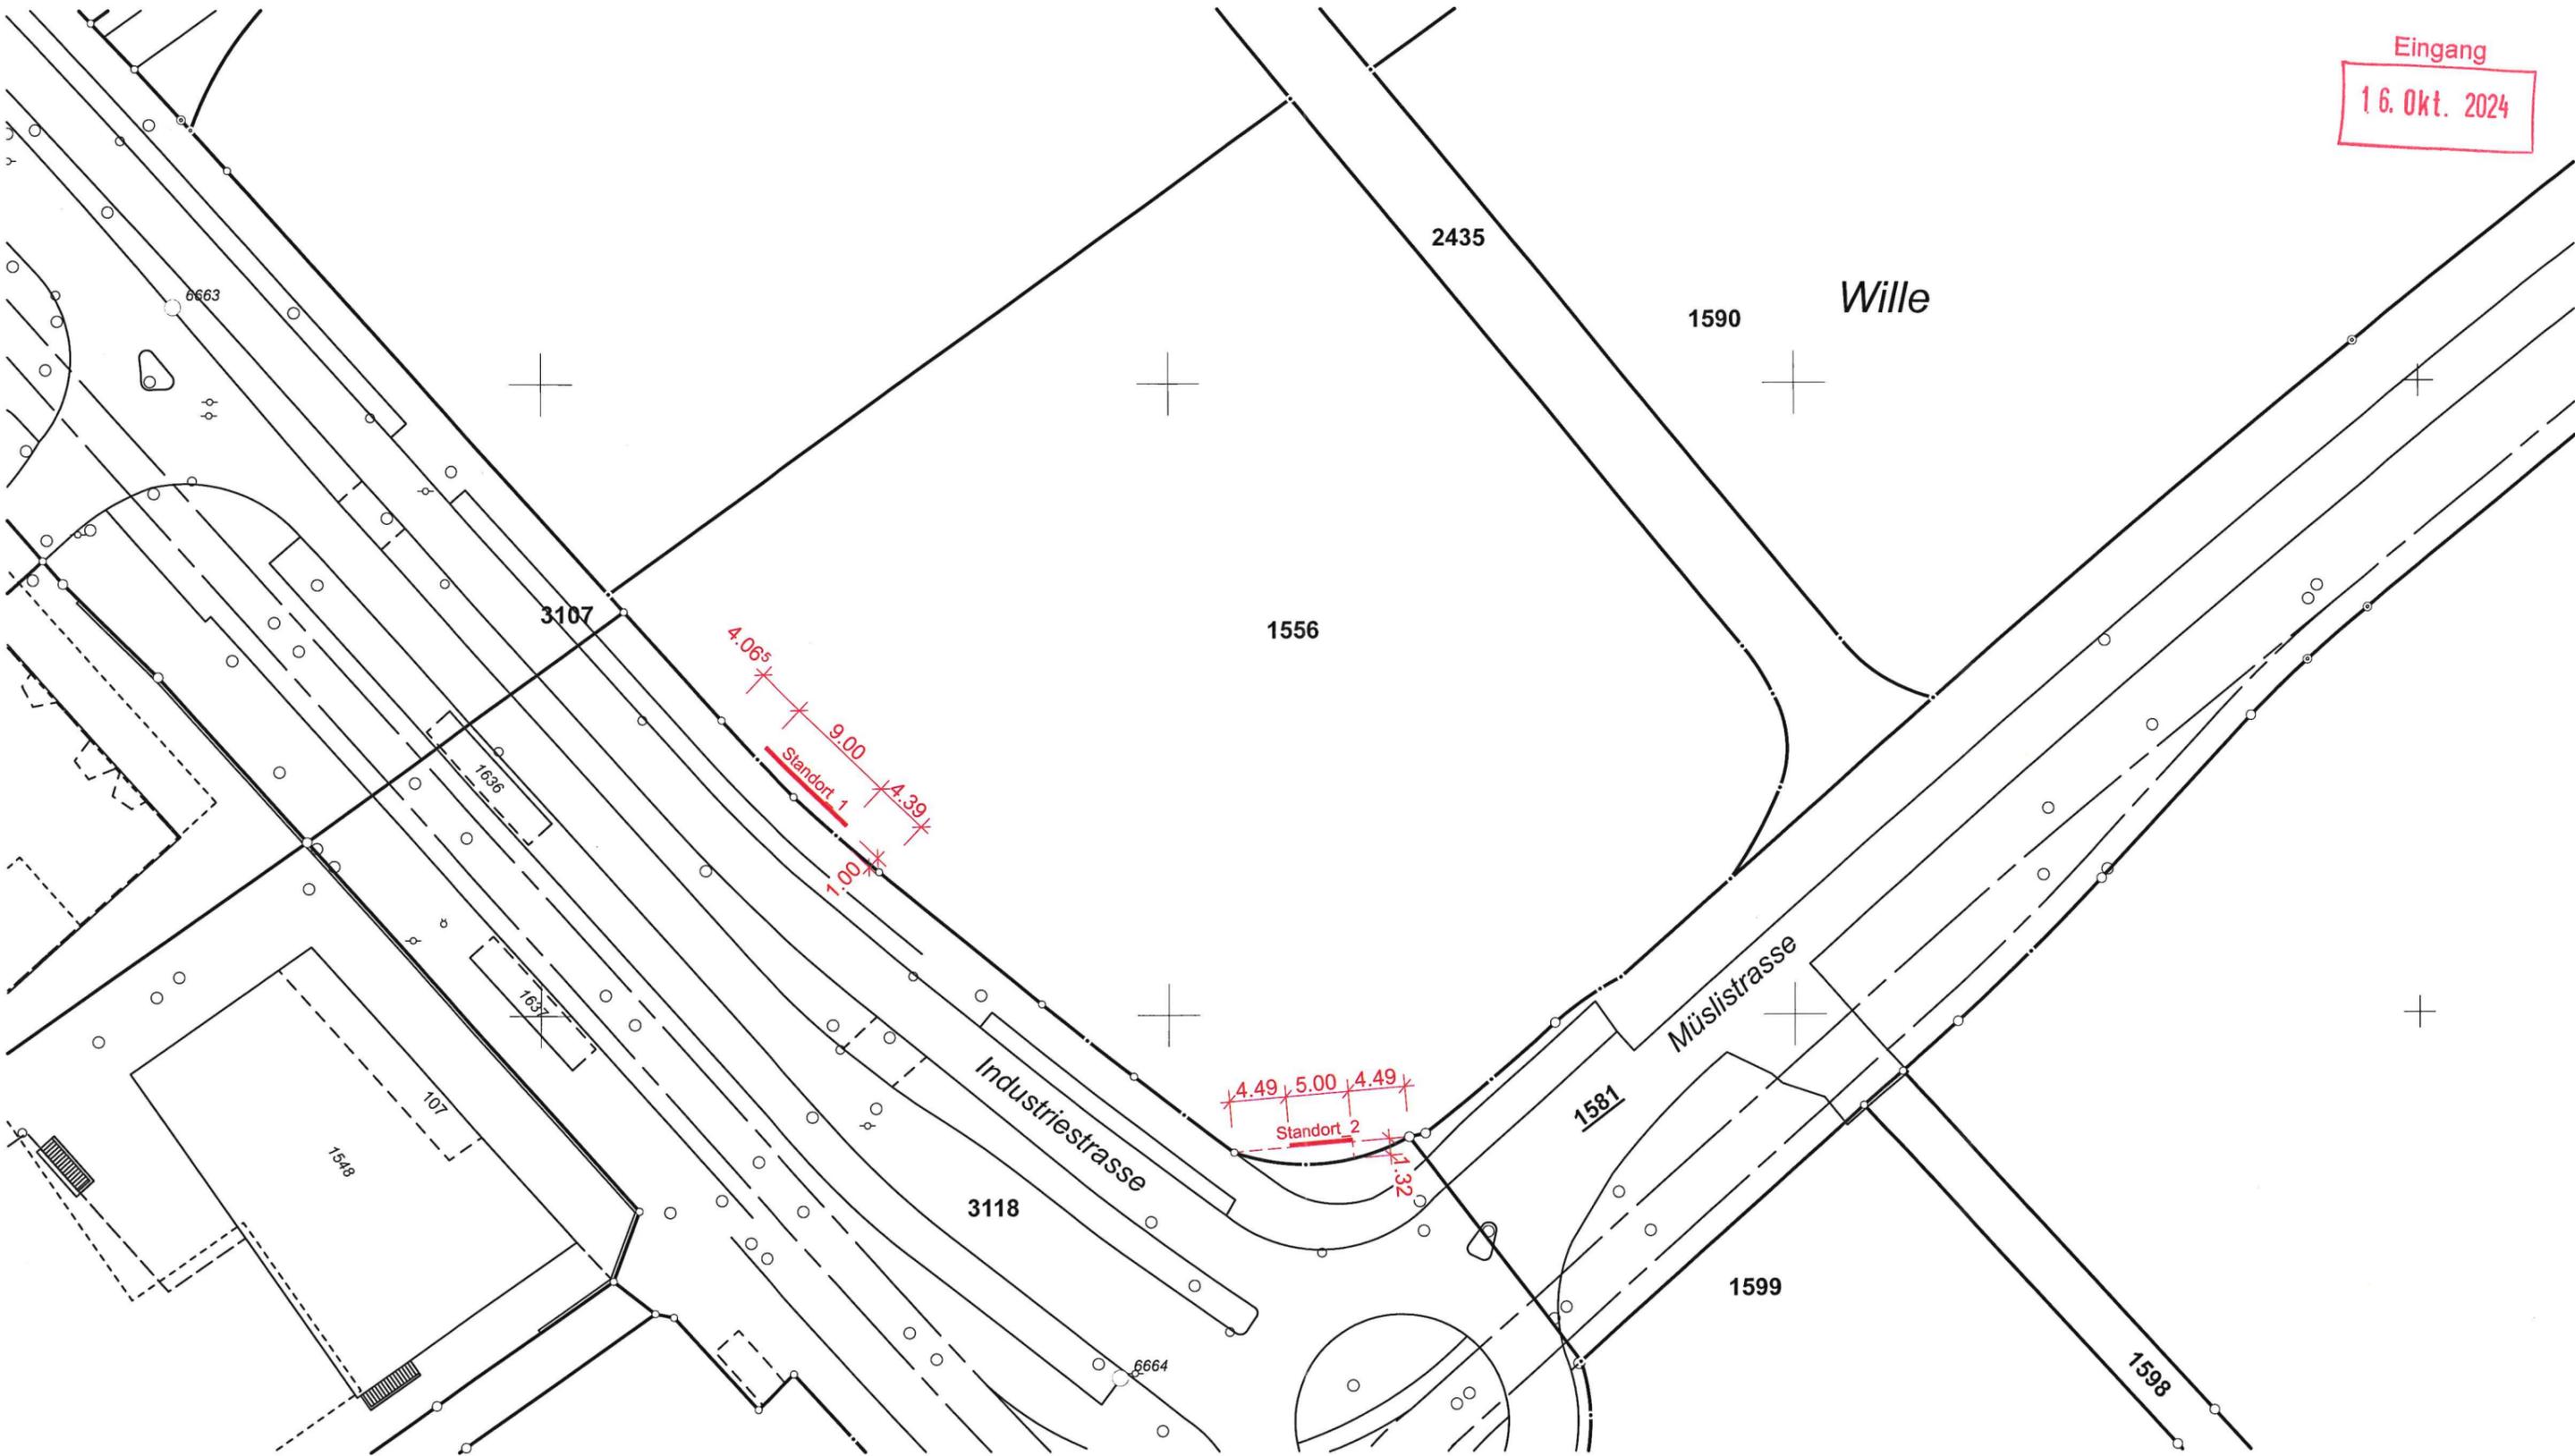

**Grundeigentümer**

Marquis Beteiligungs- und Finanz AG  
Wölferstrasse 15 CH-4414 Füllinsdorf

**Bauherrschaft**

Marquis Beteiligungs- und Finanz AG  
Wölferstrasse 15 CH-4414 Füllinsdorf

**Architekt / Generalplaner**

Häring AG  
Sisslerstrasse 15 CH-5074 Eiken

± 0.00 = 394.80 m ü.M.

Projektadresse: Teufenstrasse 8957 Spreitenbach Parz. 1556  
 Bauherrschafft: Marquis Beteiligungs- und Finanz AG Wölferstrasse 15 CH-4414 Füllinsdorf  
 Projektnummer: ISC\_PRE\_23\_0150

**The Gateway Spreitenbach  
Situation Bautafeln**

**BAUGESUCH**

Plannummer	Format	Masstab	Datum/gez.	Revision
33.430	A3	1:500	10.10.2024 / tke	/



Sisslerstrasse 15  
CH-5074 Eiken  
Tel. +41 61 826 86 86  
info@haring.ch  
www.haring.ch

*[Signature]*  
Andreas Marquis Füllinsdorf, 15.10.2024

*[Signature]*  
Andreas Marquis Füllinsdorf, 15.10.2024

*[Signature]*  
Bálint Rigó Eiken, 15.10.2024  
*[Signature]*  
Timo Keller Eiken, 15.10.2024