

### BAUAUSSCHREIBUNG

BG Nr: 3584  
Bauherr: RA Dr. M. Schwitter für Erbgem. J. Jud, Bahnhofstrasse 3,  
8965 Berikon  
Bauobjekt: Ersatz Sichtschutzwände aus Holz (bereits erstellt)  
Baustelle: Schmittegass 49  
Parzelle: 3177  
Zusatzbewilligung: Keine

Die öffentliche Auflage erfolgt vom 28. Oktober 2024 bis 26. November 2024 auf der Abteilung Planung und Bau, Gemeindehaus, Spreitenbach.

Allfällige Einwendungen können während der nicht erstreckbaren Auflagefrist beim Gemeinderat, 8957 Spreitenbach eingereicht werden. Zustelladresse: Gemeindeverwaltung Spreitenbach, Planung und Bau, Bahnhofstrasse 2, 8957 Spreitenbach. Sie haben einen Antrag und eine Begründung zu enthalten.

Gemeinde Spreitenbach

# Spreitenbach Grundbuchplankopie


Alte  
Pflegeheim

M 1:500

3203

Eingang

04. OKT. 2024

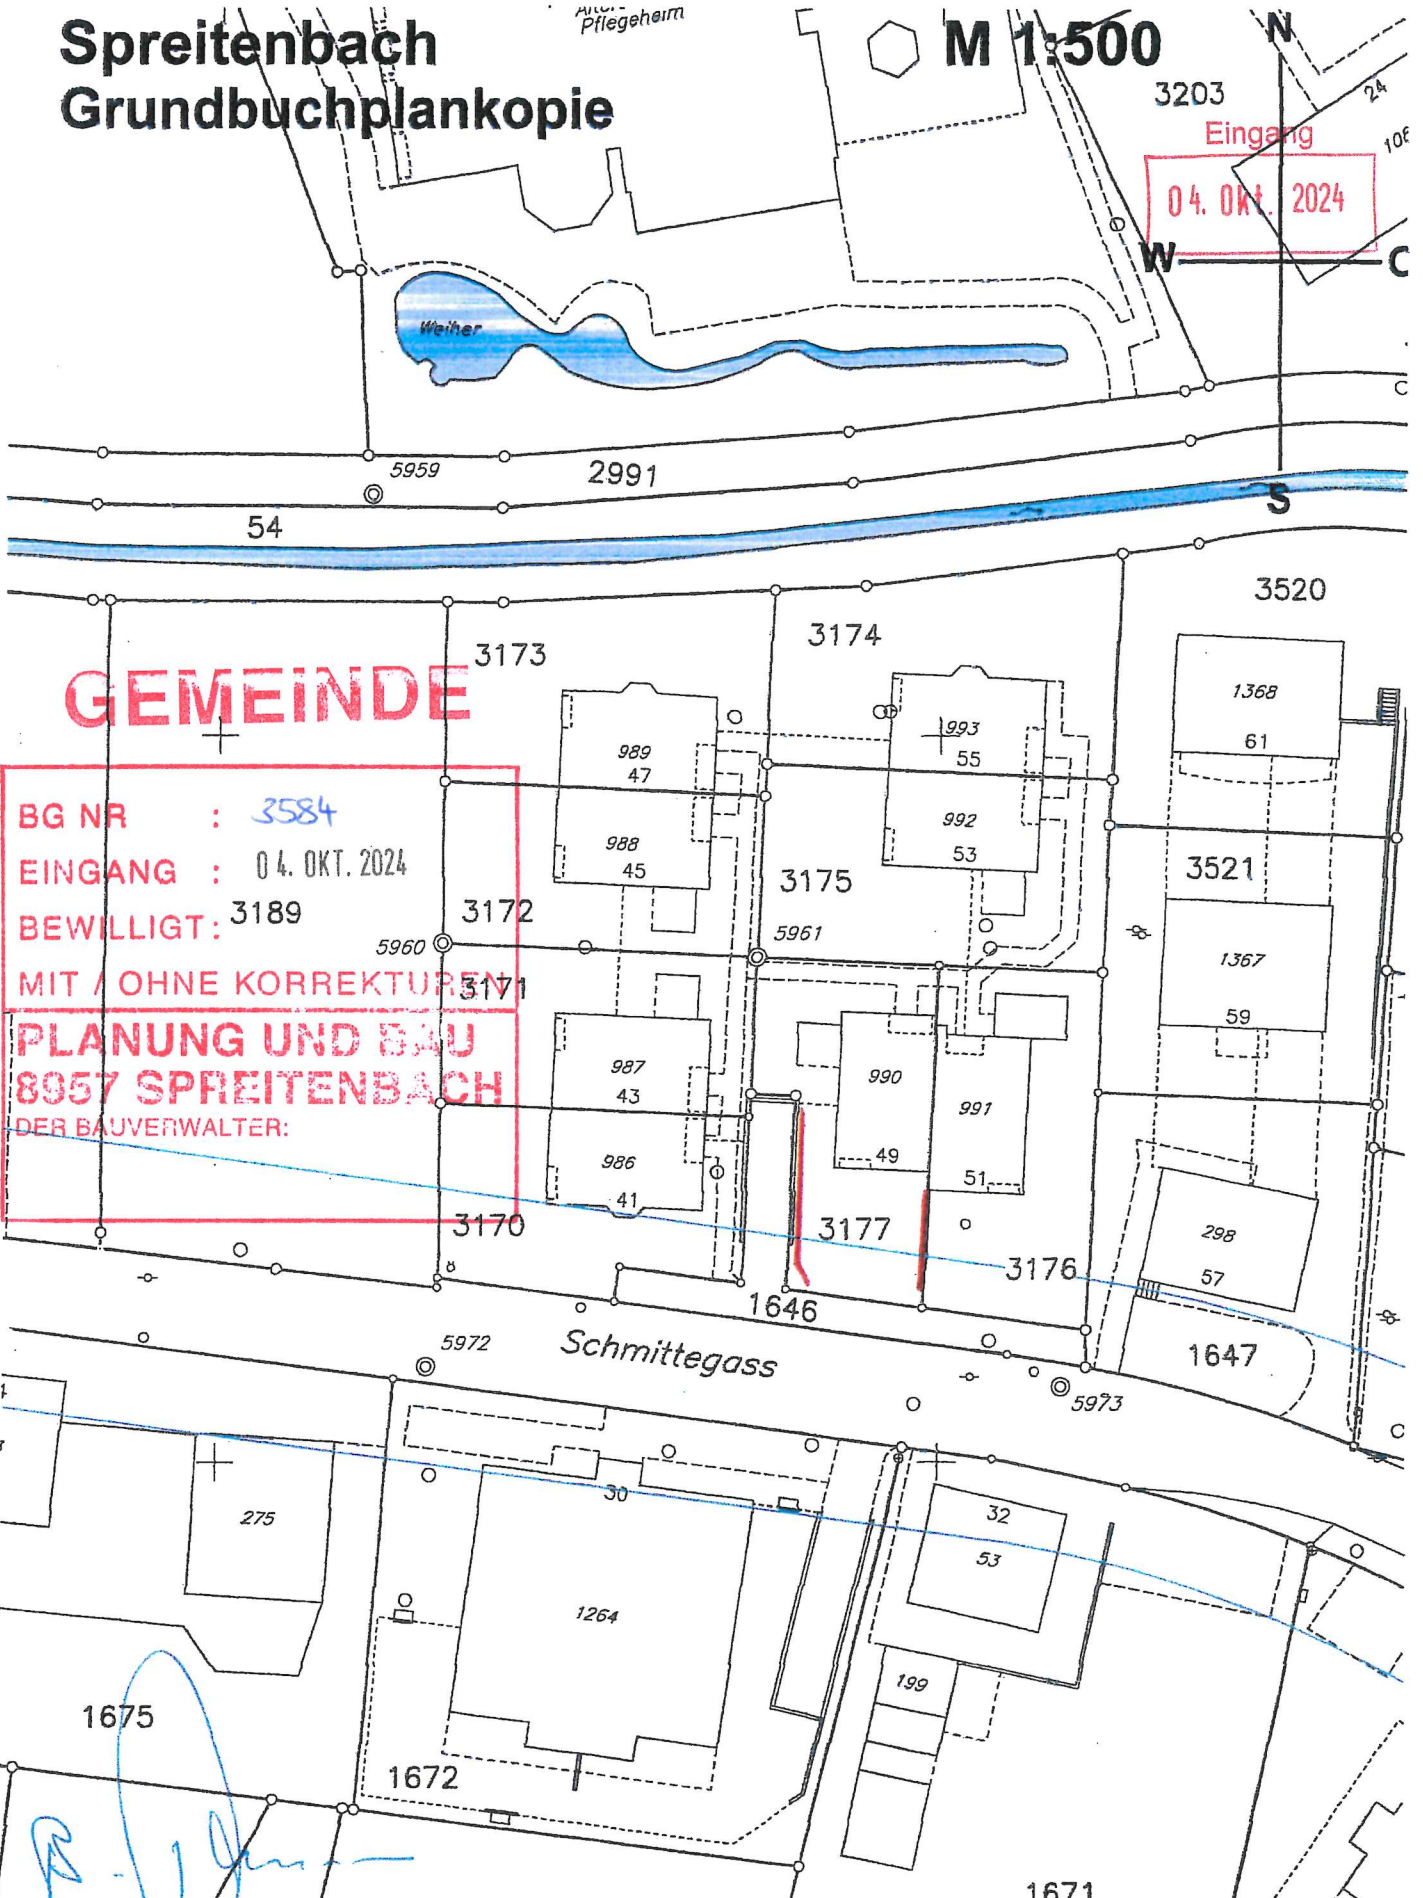

**GEMEINDE**

BG NR : 3584  
EINGANG : 04. OKT. 2024  
BEWILLIGT: 3189

MIT / OHNE KORREKTUR  
**PLANUNG UND BAU**  
**8957 SPREITENBACH**  
DER BAUVERWALTER:

30.08.2007

**STEINMANN**  
INGENIEURE GEOMATIKER PLANER

Dipl. Ing. ETH/SIA, pat. Ing. Geometer  
Bahnhofstrasse 40 5400 Baden  
baden@steinmann-Ing.ch

VORBEHALT:

Die unterstrichenen Kat. Nr. sind  
in Mutationen einbezogen, die im  
Grundbuch noch nicht eingetragen  
sind.

**Achtung: Schutz der Vermessungsfixpunkte.**

Die Vermessungsfixpunkte sind zivil- und straf-  
rechtlich geschützt. Gefährdungen solcher Punkte  
sind umgehend dem zuständigen Geometer zu melden.

*M. Schütz*