
BAUAUSSCHREIBUNG

BG Nr: 3588
Bauherr: Goldbach Neo OOH AG, Bösch 67, 6331 Hünenberg
Bauobjekt: Drei Plakatstellen mit wechselnder Werbewirtschaftung
Baustelle: Industriestrasse 167
Parzelle: 837
Zusatzbewilligung: Keine

Die öffentliche Auflage erfolgt vom 25. November 2024 bis 24. Dezember 2024 auf der Abteilung Planung und Bau, Gemeindehaus, Spreitenbach.

Allfällige Einwendungen können während der nicht erstreckbaren Auflagefrist beim Gemeinderat, 8957 Spreitenbach eingereicht werden. Zustelladresse: Gemeindeverwaltung Spreitenbach, Planung und Bau, Bahnhofstrasse 2, 8957 Spreitenbach. Sie haben einen Antrag und eine Begründung zu enthalten.

Gemeinde Spreitenbach

GOLDBACH/NEO


Goldbach,Neo OGH AG
Bösch 67
CH-6331 Hünenberg

Unterschrift
Bauherrschaft

Unterschrift
Grundeigentümer/in

Eingang

01. Nov. 2024

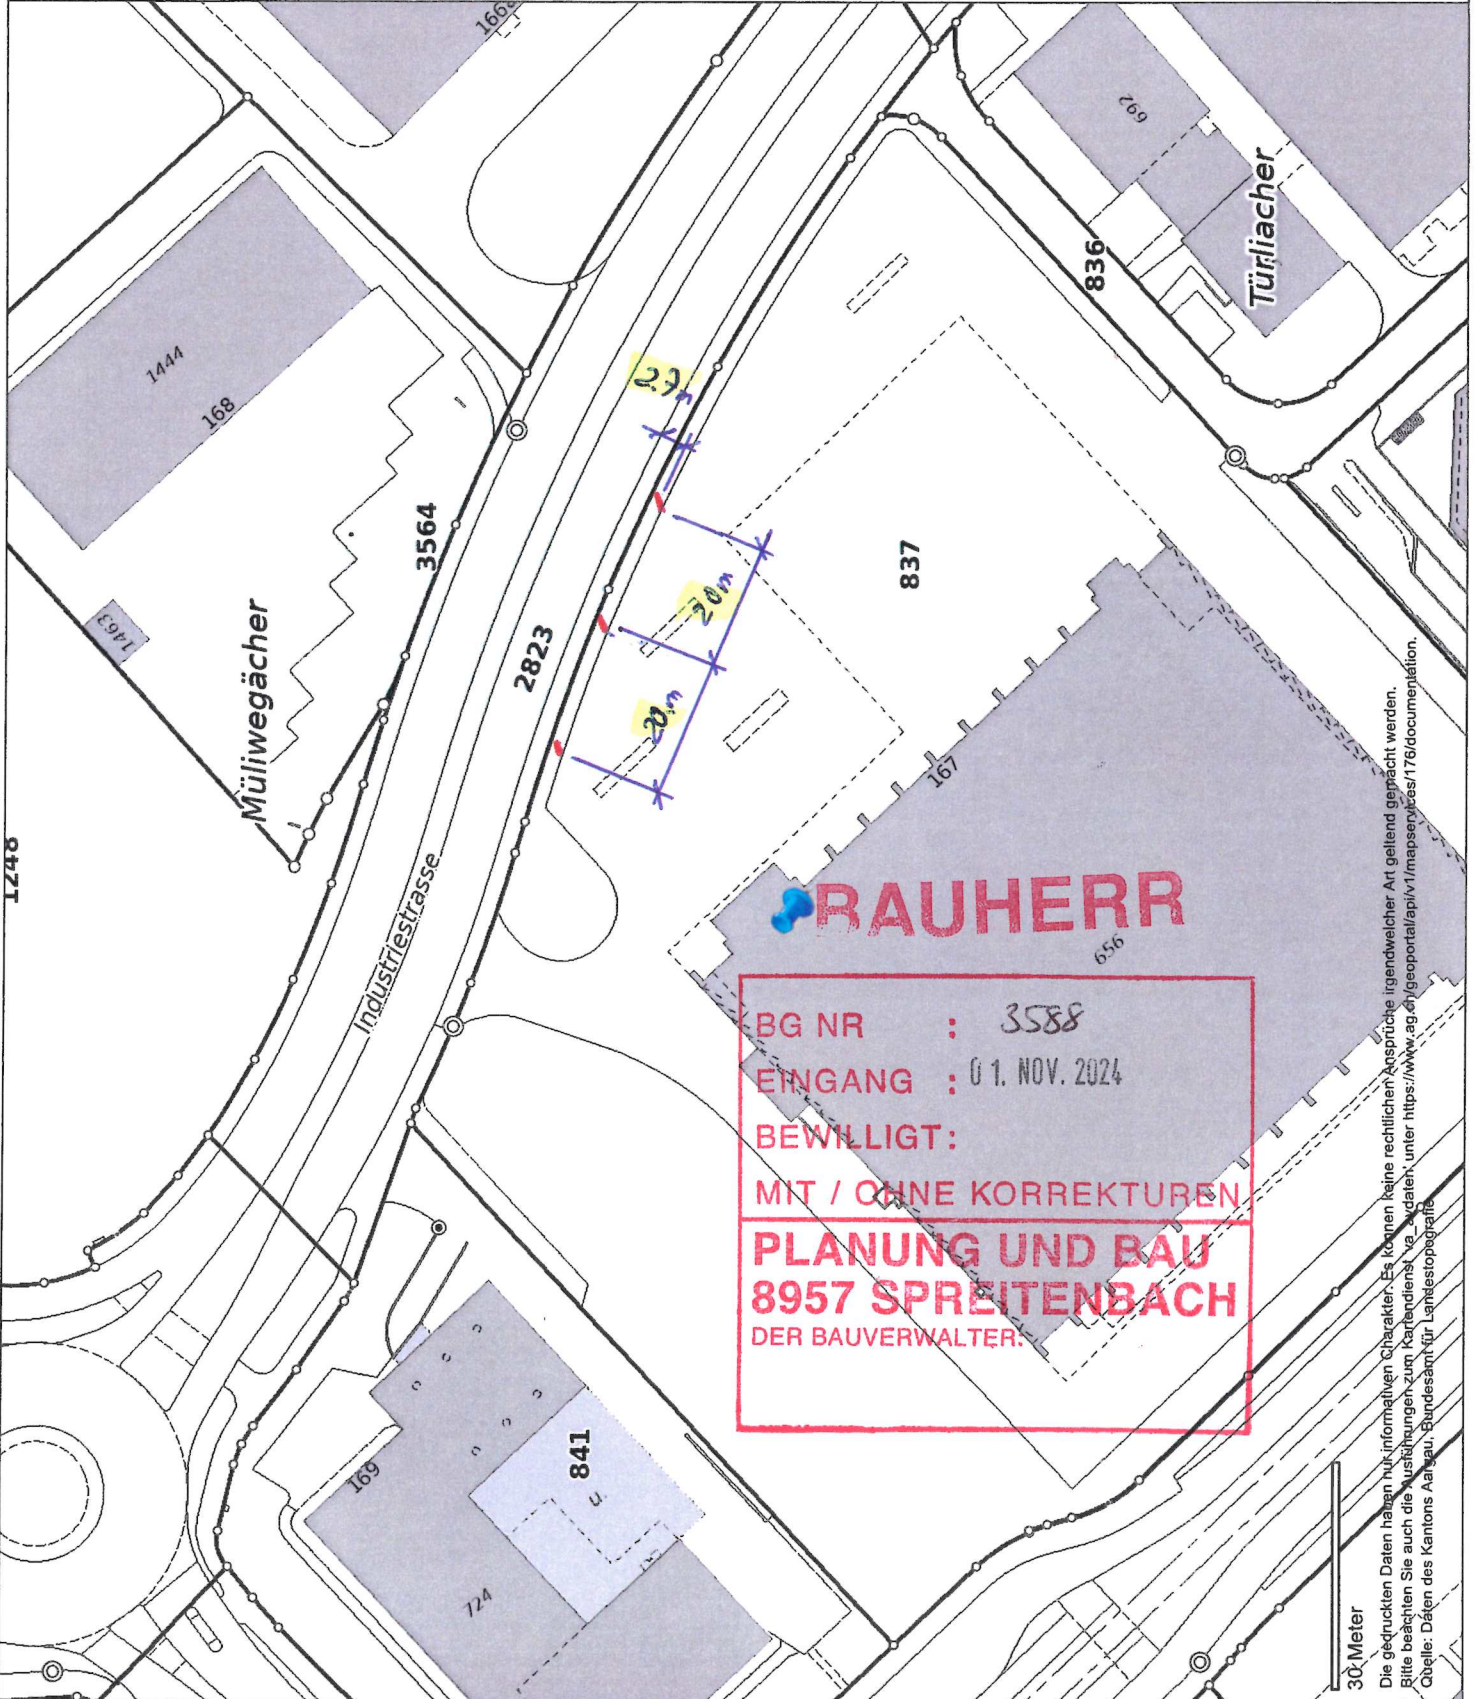

Die gedruckten Daten haben nur informativen Charakter. Es können keine rechtlichen Ansprüche irgendwelcher Art geltend gemacht werden. Bitte beachten Sie auch die Auskünfte zum Kartendienst 'agis' unter <https://www.ag.ch/geoportal/api/v1/mapservices/176/documentation>. Quelle: Daten des Kantons Aargau, Bundesamt für Landestopografie.