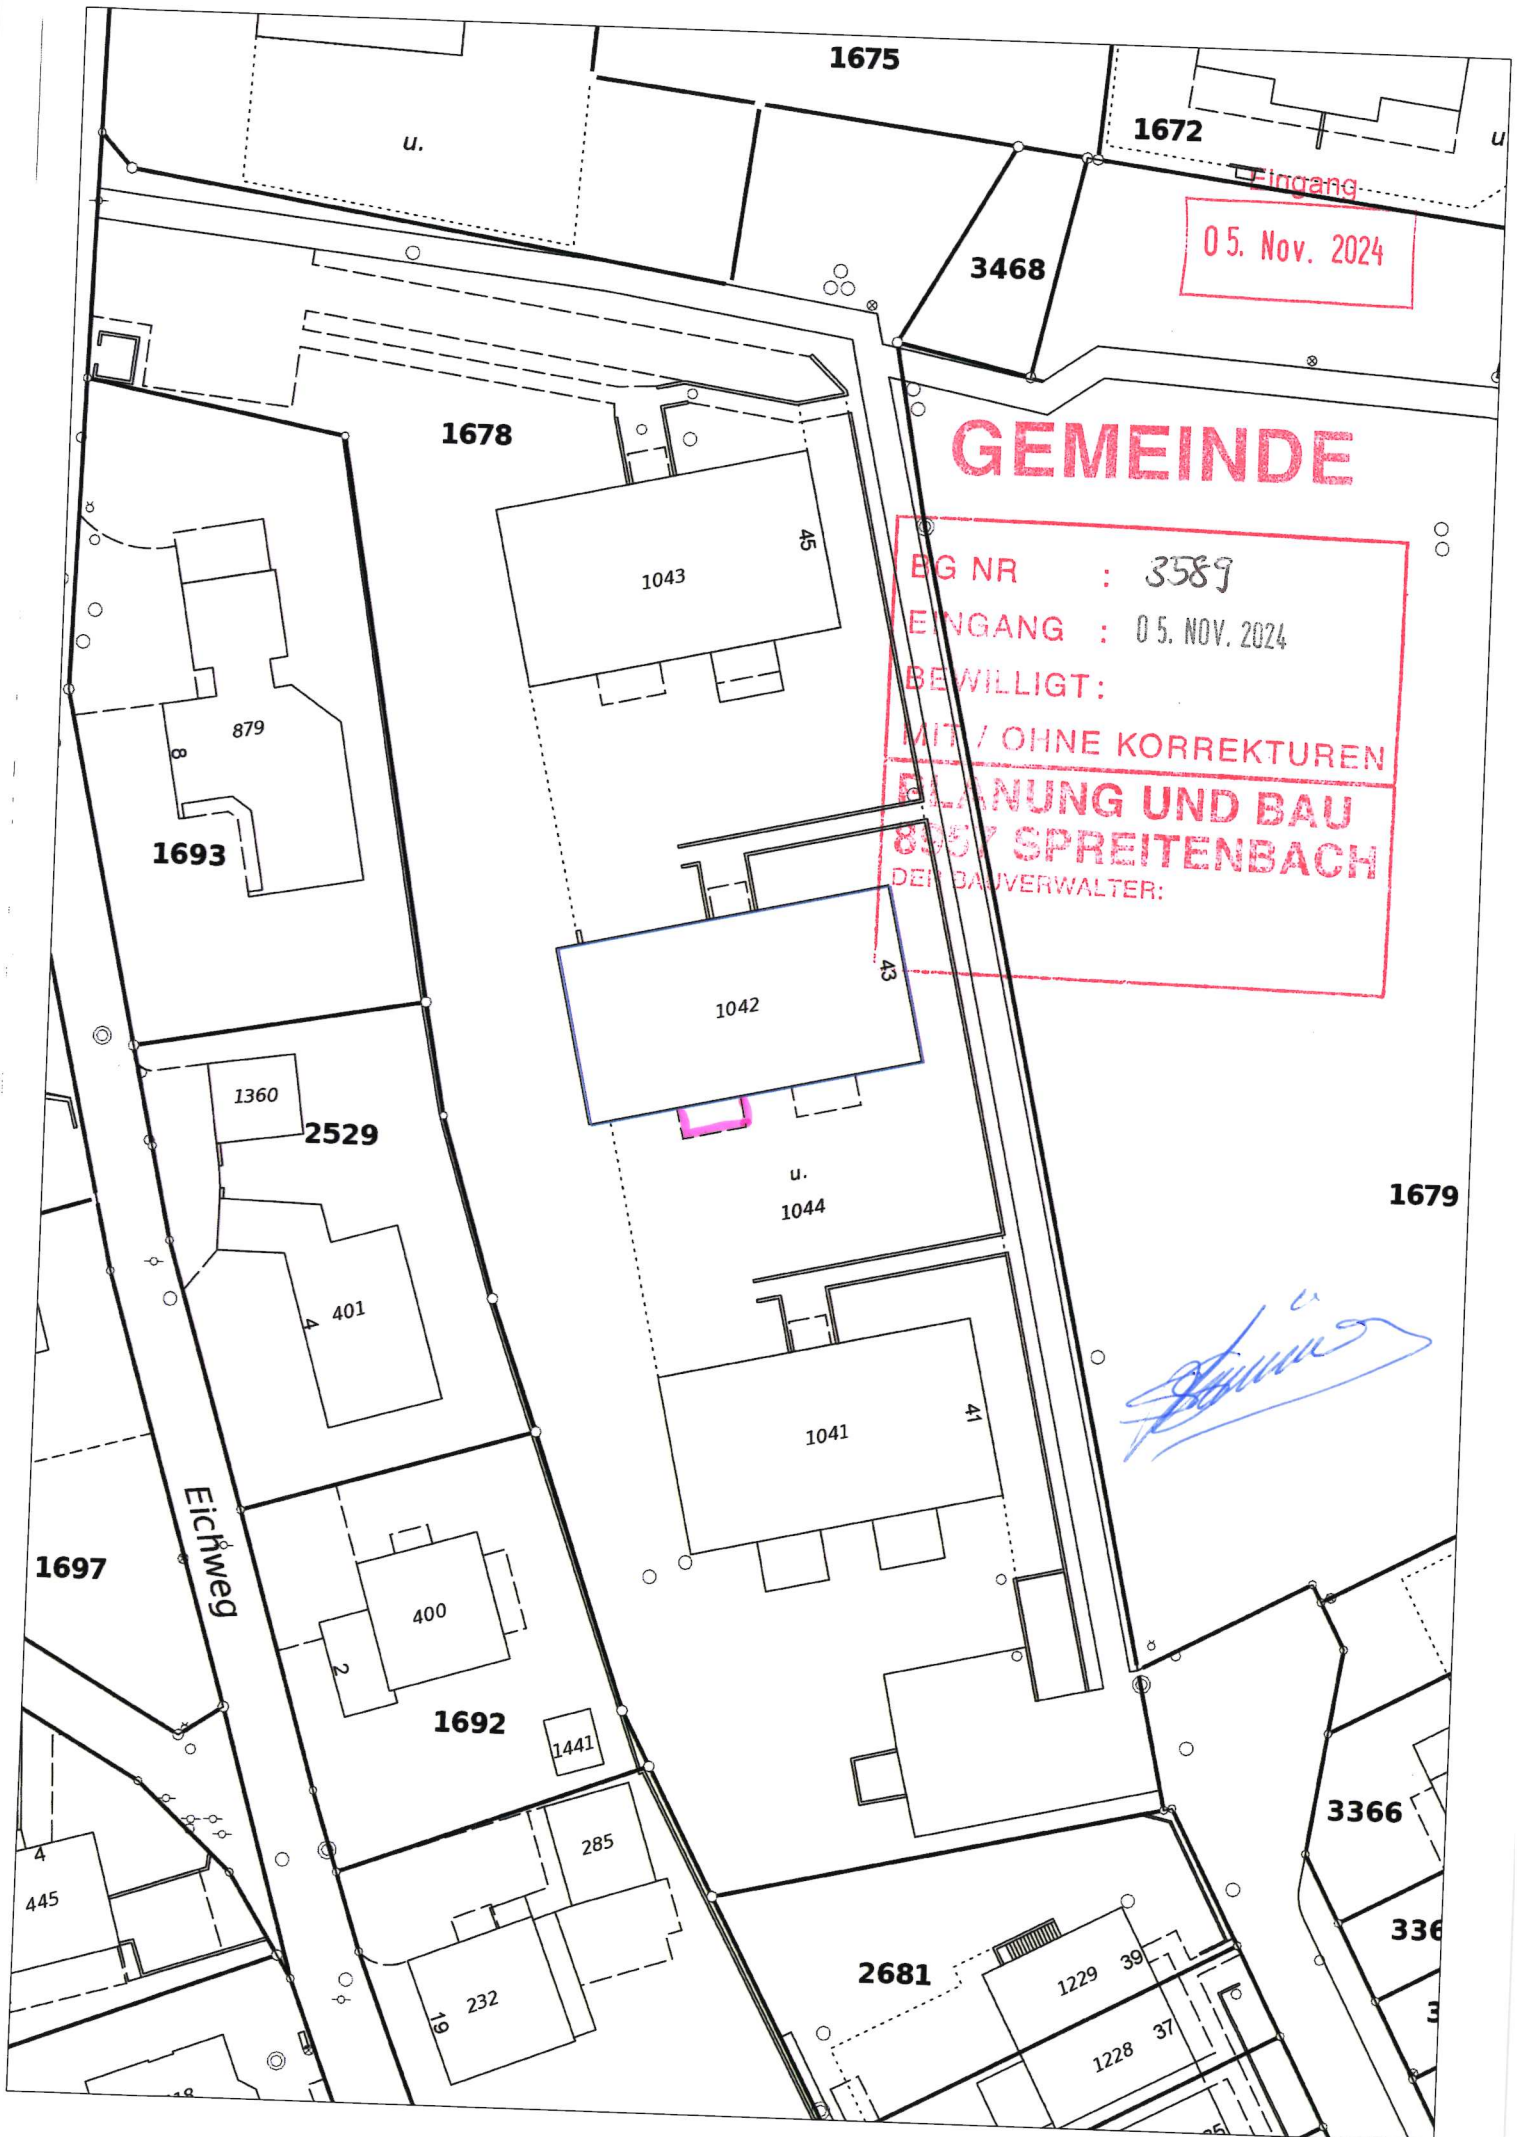

BAUAUSSCHREIBUNG

BG Nr: 3589
Bauherr: Sefedini Sefa, Spitzwiesenstrasse 43/40, 8957 Spreitenbach
Bauobjekt: Balkonverglasung
Baustelle: Spitzwiesenstrasse 43
Parzelle: 1678
Zusatzbewilligung: Keine

Die öffentliche Auflage erfolgt vom 25. November 2024 bis 24. Dezember 2024 auf der Abteilung Planung und Bau, Gemeindehaus, Spreitenbach.

Allfällige Einwendungen können während der nicht erstreckbaren Auflagefrist beim Gemeinderat, 8957 Spreitenbach eingereicht werden. Zustelladresse: Gemeindeverwaltung Spreitenbach, Planung und Bau, Bahnhofstrasse 2, 8957 Spreitenbach. Sie haben einen Antrag und eine Begründung zu enthalten.

Gemeinde Spreitenbach



1675

1672

u.

Eingang

05. Nov. 2024

3468

1678

GEMEINDE

EG NR : 3589

EINGANG : 05. NOV. 2024

BEWILLIGT:

MIT / OHNE KORREKTUREN

PLANUNG UND BAU

8357 SPREITENBACH

DEIN BAUVERWALTER:

1043

45

879

1693

1042

43

1360

2529

u.

1044

1679

401

1697

Eichweg

1041

41

400

1692

1441

Handwritten signature in blue ink

3366

4

445

285

2681

1229

39

232

1228

37

336