


BAUAUSSCHREIBUNG

BG Nr: 3592
Bauherr: Interswiss Immobilien AG, Bahnhofstrasse 17, 6301 Zug
Bauobjekt: Anpassungen an drei Schrankenanlagen, neu mit Überdachung
Baustelle: Shopping Center
Parzelle: 2743, 2742
Zusatzbewilligung: Aargauische Gebäudeversicherung

Die öffentliche Auflage erfolgt vom 2. Dezember 2024 bis 7. Januar 2025 auf der Abteilung Planung und Bau, Gemeindehaus, Spreitenbach.

Allfällige Einwendungen können während der nicht erstreckbaren Auflagefrist beim Gemeinderat, 8957 Spreitenbach eingereicht werden. Zustelladresse: Gemeindeverwaltung Spreitenbach, Planung und Bau, Bahnhofstrasse 2, 8957 Spreitenbach. Sie haben einen Antrag und eine Begründung zu enthalten.

Gemeinde Spreitenbach

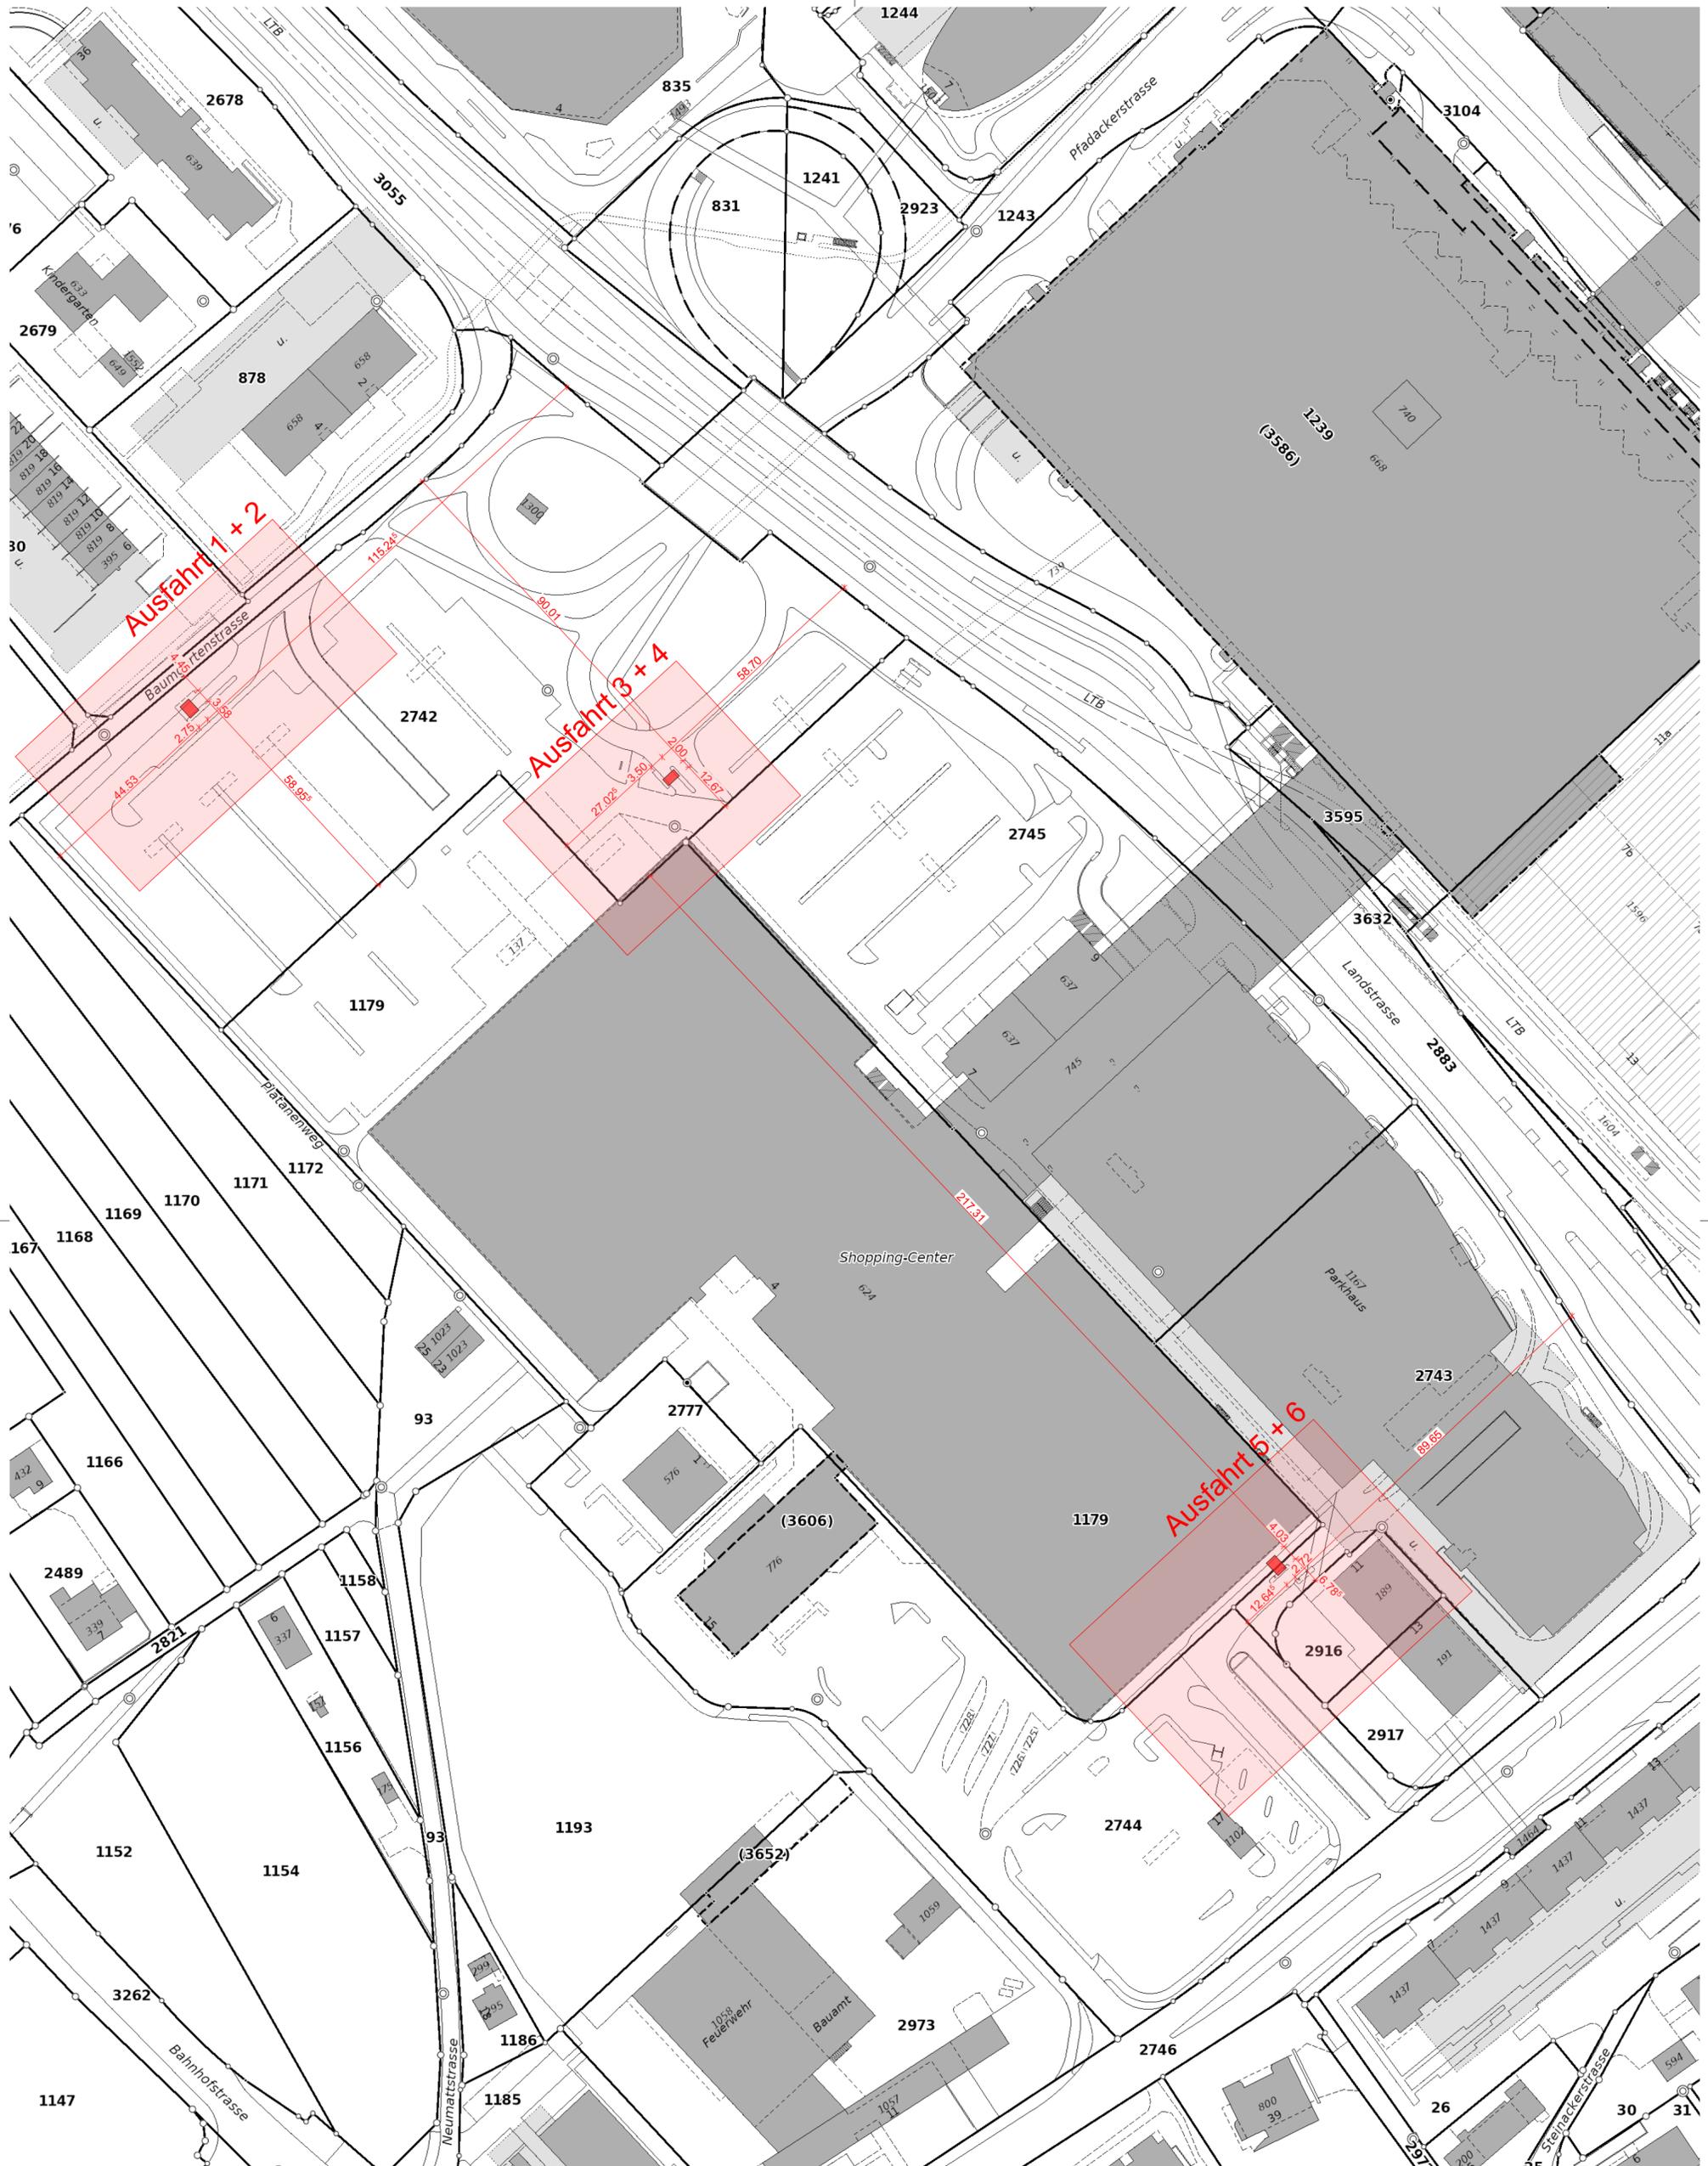

Ort / Datum:

Bauherrschaft:

Projektverfasser:



Blaser Architekten AG
 Austrasse 24 | CH-4051 Basel
 blaserarchitekten.ch



SIT AGIS

Baueingabe

002

Objekt: **2443 Shoppi Spreitenbach Schranken**
 Adresse: Shopping-Center, 8957 Spreitenbach
 Bauherr: INTERSWISS Immobilien AG, 6301 Zug, Spreitenbach
 Plancode: 2443_33_SIT_02_002_SIT AGIS

Massstab: 1:1000
 Format: 420 x 594
 Erstellungsdatum / gez.: 25.10.2024 / DMo
 Revisionsdatum / gez.: 07.11.2024 / DMo