


BAUAUSSCHREIBUNG

BG Nr: 3593
Bauherr: CS Anlagestiftung AG, c/o UBS Fundmanagement AG, Europaallee 21, 8098 Zürich
Bauobjekt: Grundausbau 2. Obergeschoss Industriestrasse 171, Spreitenbach
Baustelle: Industriestrasse 171
Parzelle: 857
Zusatzbewilligung: Departement Bau, Verkehr und Umwelt
Aargauische Gebäudeversicherung
Procap Schweizerischer Invaliden-Verband

Die öffentliche Auflage erfolgt vom 25. November 2024 bis 24. Dezember 2024 auf der Abteilung Planung und Bau, Gemeindehaus, Spreitenbach.

Allfällige Einwendungen können während der nicht erstreckbaren Auflagefrist beim Gemeinderat, 8957 Spreitenbach eingereicht werden. Zustelladresse: Gemeindeverwaltung Spreitenbach, Planung und Bau, Bahnhofstrasse 2, 8957 Spreitenbach. Sie haben einen Antrag und eine Begründung zu enthalten.

Gemeinde Spreitenbach

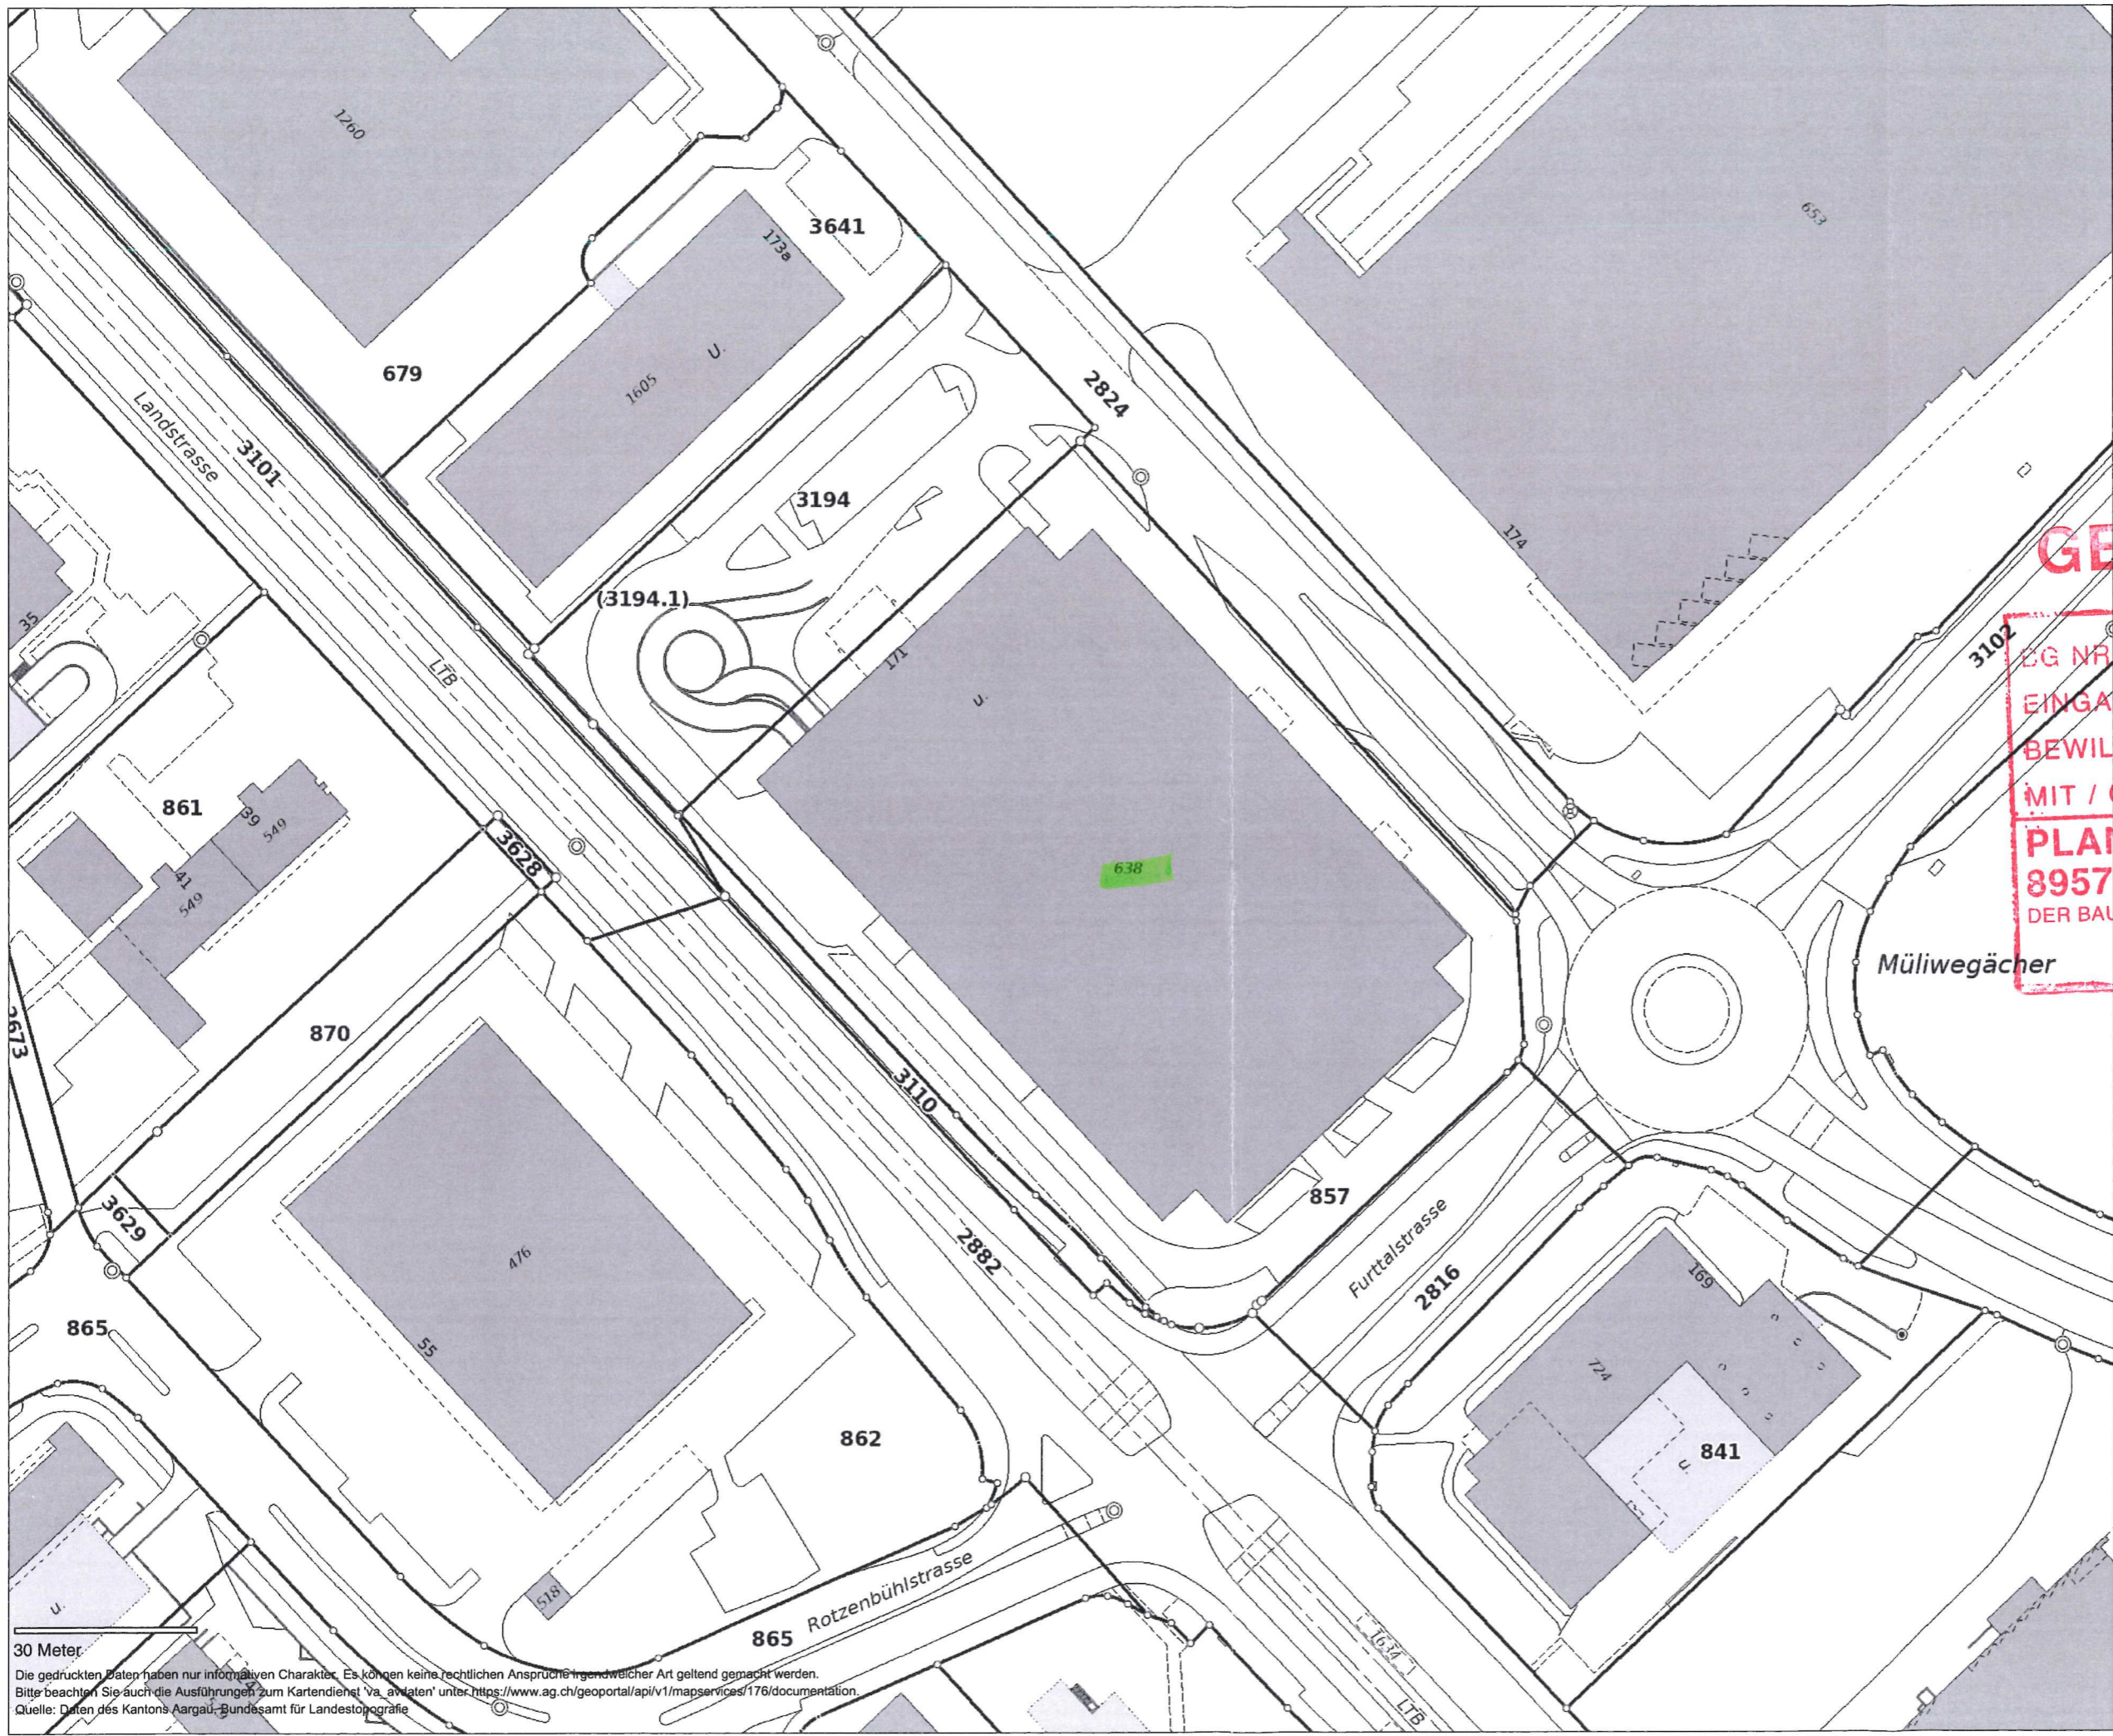

Amtliche Vermessung

Eingang
12. Nov. 2024

GEMEINDE

EG NR : 3593
 EINGANG : 12. NOV. 2024
 BEWILLIGT:
 MIT / OHNE KORREKTUREN
PLANUNG UND BAU
8957 SPREITENBACH
 DER BAUVERWALTER:

30 Meter

Die gedruckten Daten haben nur informativen Charakter. Es können keine rechtlichen Ansprüche irgendwelcher Art geltend gemacht werden.
 Bitte beachten Sie auch die Ausführungen zum Kartendienst 'va_avdaten' unter <https://www.ag.ch/geoportal/api/v1/mapservices/176/documentation>.
 Quelle: Daten des Kantons Aargau - Bundesamt für Landestopografie



agis

1:1'000

erstellt: 20.08.2024