
BAUAUSSCHREIBUNG


BG Nr: 3595
Bauherr: Häxe GmbH, Bahnhofstrasse 27, 5606 Dintikon
Bauobjekt: Umnutzung Gewerberaum von Lebensmittelladen zu Take Away und Kurier
Baustelle: Bahnhofstrasse 59
Parzelle: 3642
Zusatzbewilligung: Aargauische Gebäudeversicherung

Die öffentliche Auflage erfolgt vom 9. Dezember 2024 bis 7. Januar 2025 auf der Abteilung Planung und Bau, Gemeindehaus, Spreitenbach.

Allfällige Einwendungen können während der nicht erstreckbaren Auflagefrist beim Gemeinderat, 8957 Spreitenbach eingereicht werden. Zustelladresse: Gemeindeverwaltung Spreitenbach, Planung und Bau, Bahnhofstrasse 2, 8957 Spreitenbach. Sie haben einen Antrag und eine Begründung zu enthalten.

Gemeinde Spreitenbach

Engang
19. Nov. 2024

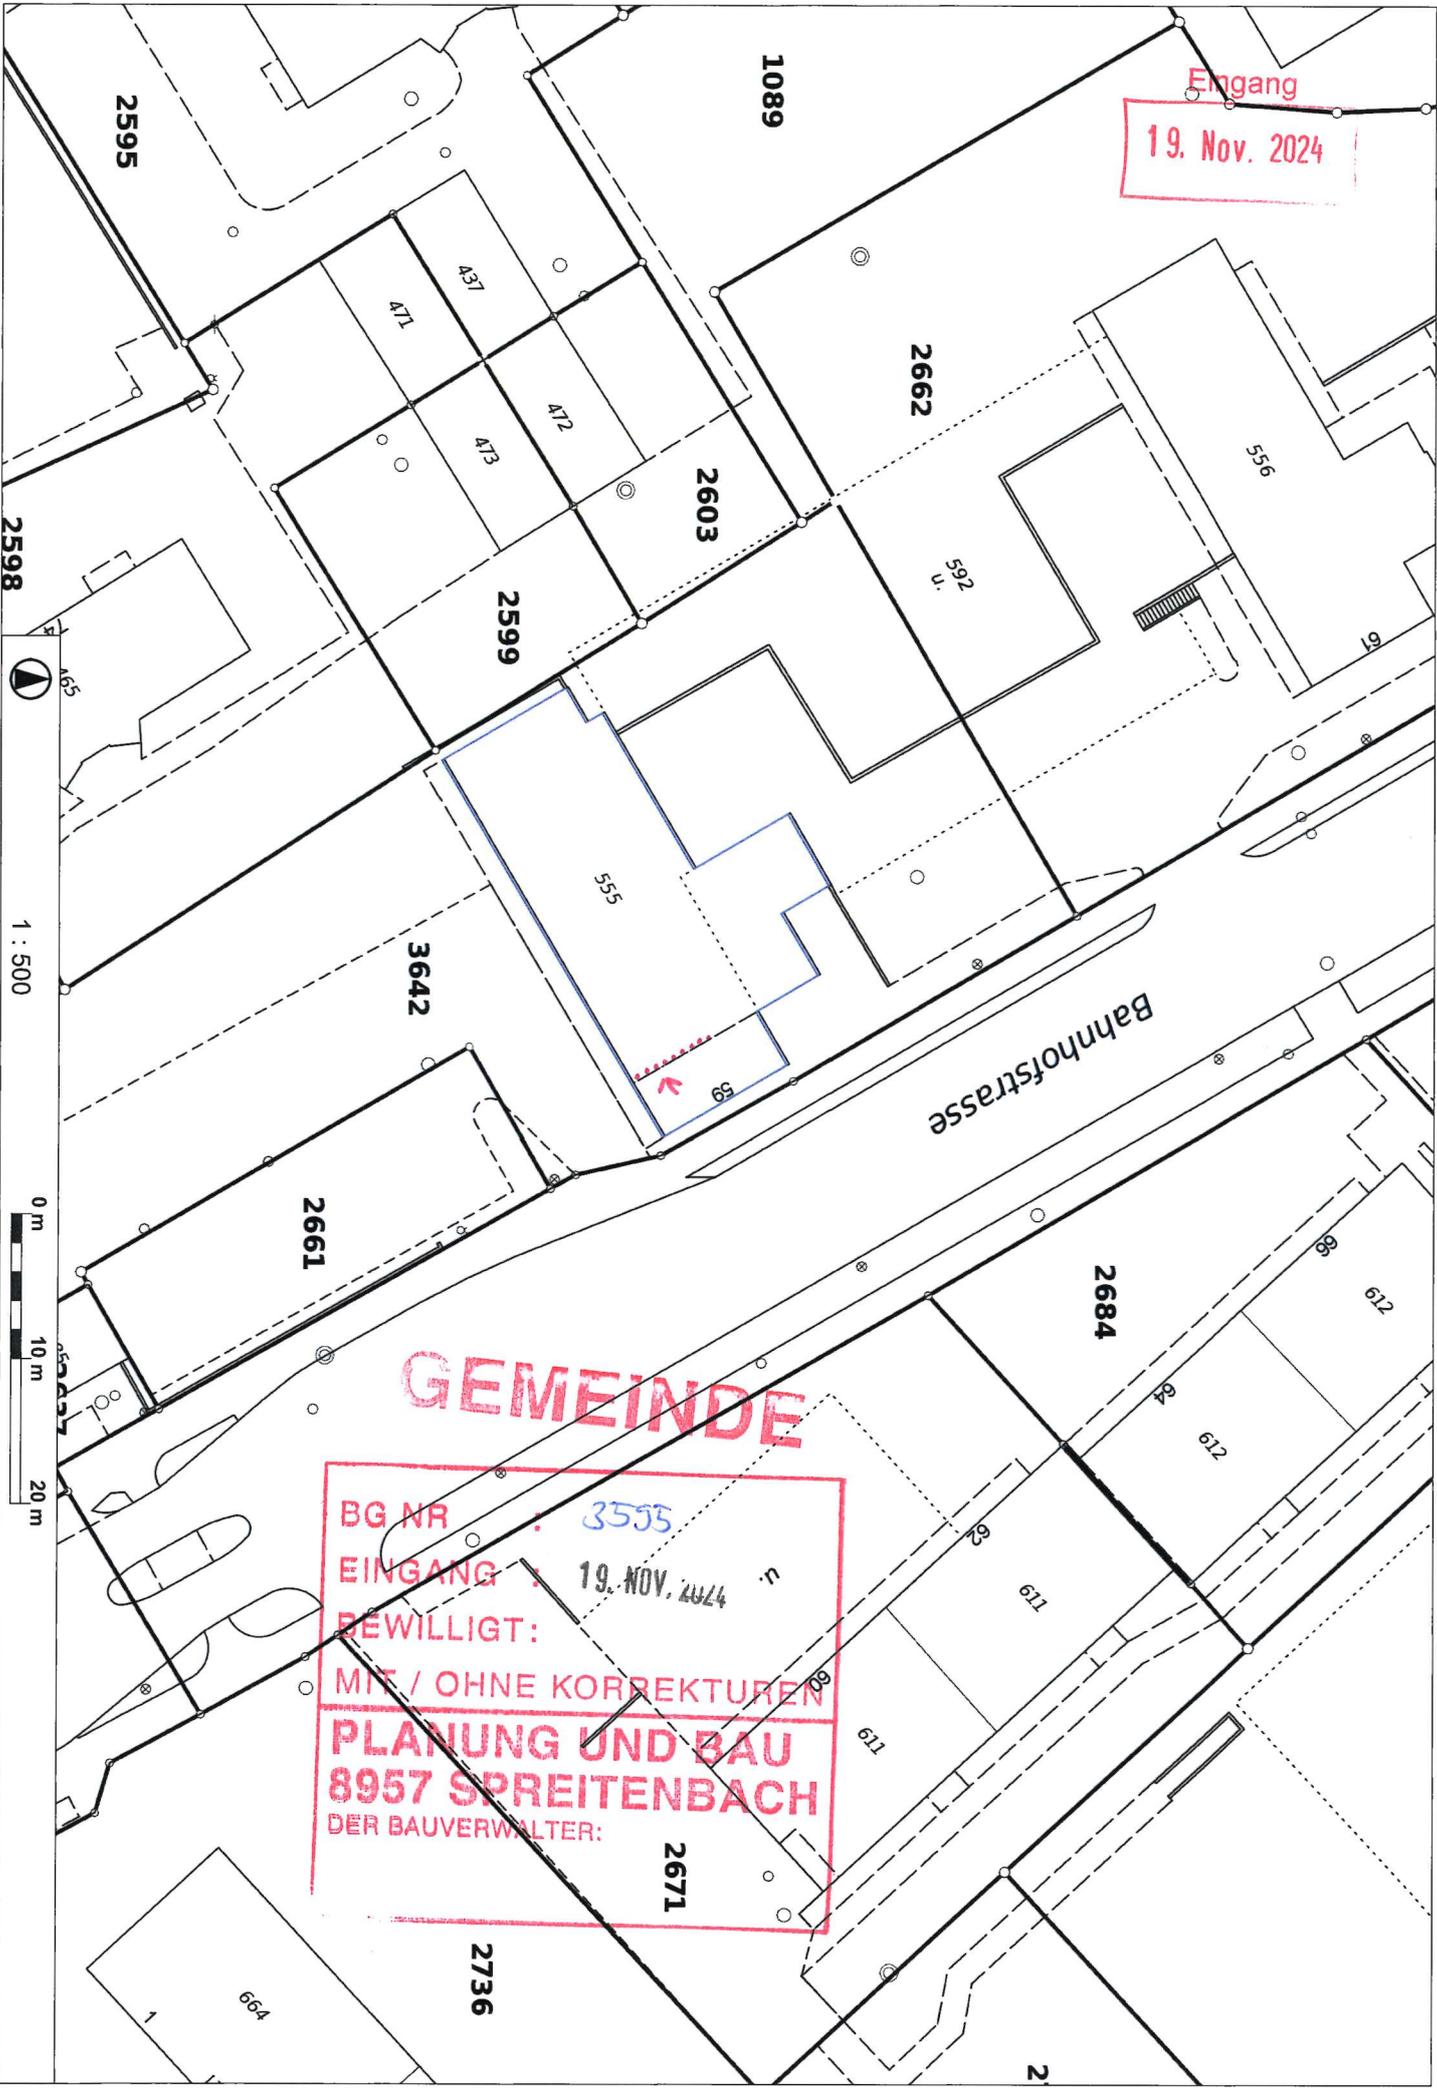

2595

1089

Engang

19. Nov. 2024

437

471

472

473

2603

2662

556

2598

2599

592 u.



1 : 500

595

3642

Bahnhofstrasse

2661

2684

GEMEINDE

BG NR : 3555
EINGANG : 19. NOV. 2024
BEWILLIGT:
MIT / OHNE KORREKTUREN
PLANUNG UND BAU
8957 SPREITENBACH
DER BAUVERWALTER:
2671

0 m
10 m
20 m

2736

664

2