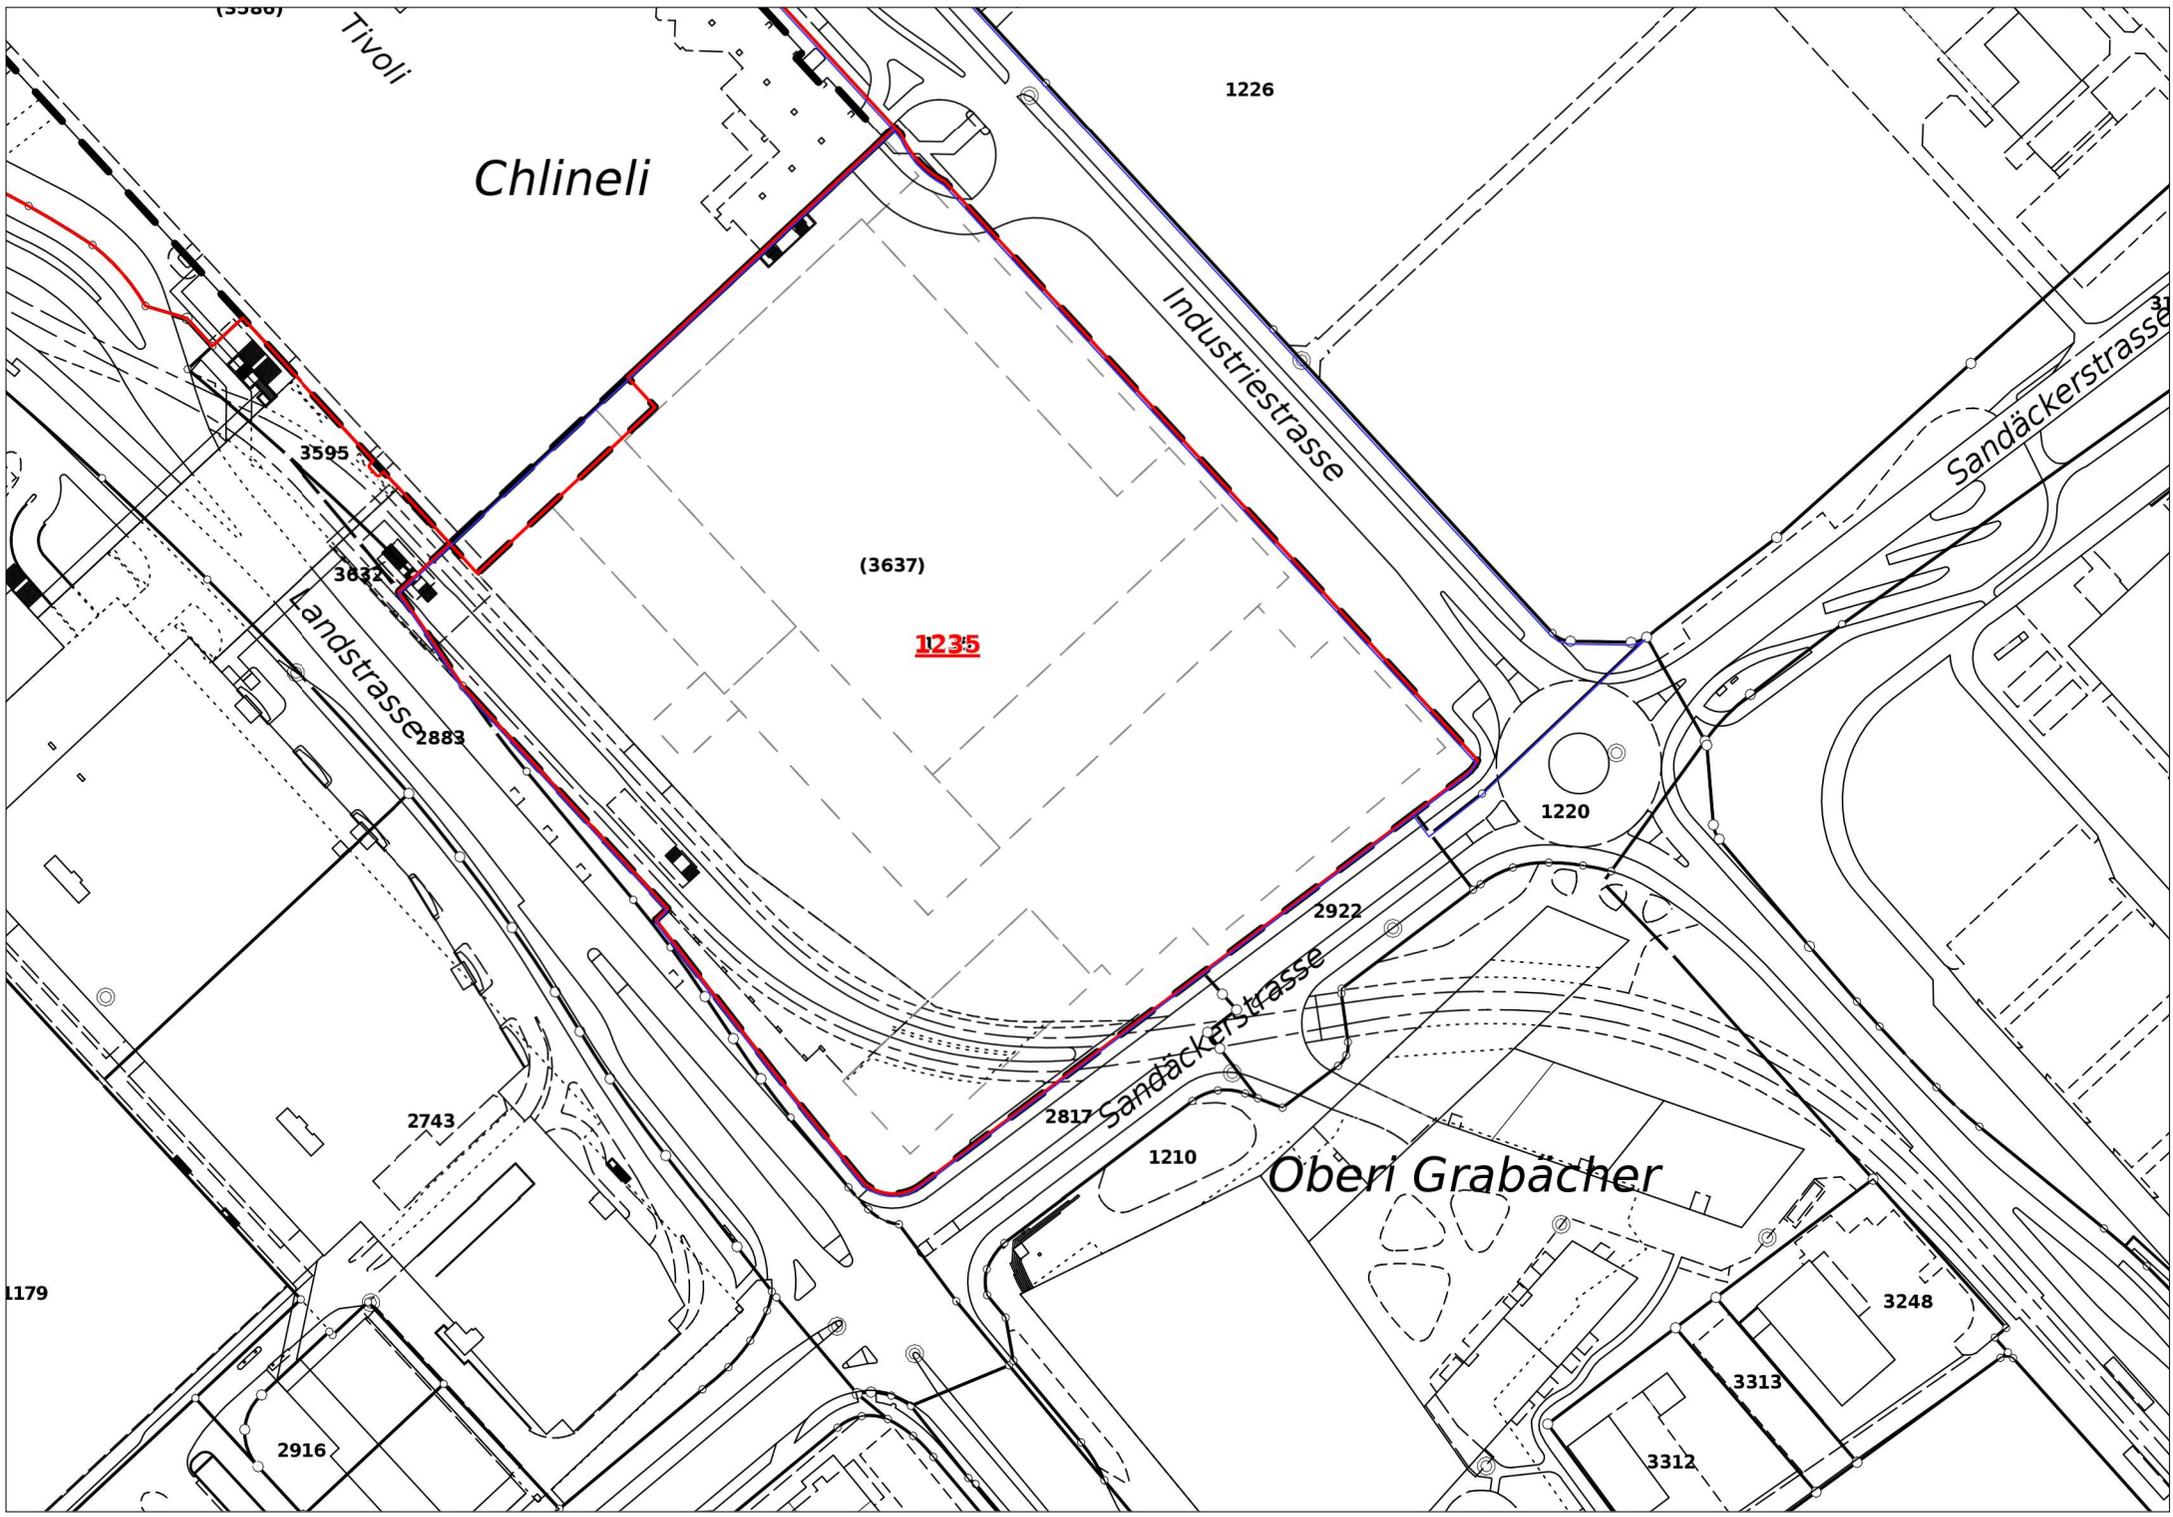

BAUAUSSCHREIBUNG

BG Nr: 3598
Bauherr: MEG Tivoli Garten, UBS Fund Management AG, Postfach, 8098
Zürich
Bauobjekt: Ausbau Büroflächen in Tivoli Garten, Haus B "Marmor Turm", 1.
OG und 2. OG
Baustelle: Sandäckerstrasse 1a / 1b
Parzelle: 1235
Zusatzbewilligung: Aargauische Gebäudeversicherung

Die öffentliche Auflage erfolgt vom 3. Februar 2025 bis 4. März 2025 auf der Abteilung Planung und Bau, Gemeindehaus, Spreitenbach.

Allfällige Einwendungen können während der nicht erstreckbaren Auflagefrist beim Gemeinderat, 8957 Spreitenbach eingereicht werden. Zustelladresse: Gemeindeverwaltung Spreitenbach, Planung und Bau, Bahnhofstrasse 2, 8957 Spreitenbach. Sie haben einen Antrag und eine Begründung zu enthalten.

Gemeinde Spreitenbach



Chlineli

1226

Industriestrasse

Sandäckerstrasse

(3637)

1235

3595

3032

Landstrasse

2883

2743

1179

2916

2817

1210

Sandäckerstrasse

2922

1220

Ober Grabacher

3248

3313

3312