

---

### BAUAUSSCHREIBUNG

BG Nr: 3600  
Bauherr: LuxVitae GmbH, Grosszelgstrasse 30, 5436 Würenlos  
Bauobjekt: Windschutzverglasung  
Baustelle: Haufländlistrasse 9  
Parzelle: 1061  
Zusatzbewilligung: Keine

Die öffentliche Auflage erfolgt vom 27. Januar 2025 bis 25. Februar 2025 auf der Abteilung Planung und Bau, Gemeindehaus, Spreitenbach.

Allfällige Einwendungen können während der nicht erstreckbaren Auflagefrist beim Gemeinderat, 8957 Spreitenbach eingereicht werden. Zustelladresse: Gemeindeverwaltung Spreitenbach, Planung und Bau, Bahnhofstrasse 2, 8957 Spreitenbach. Sie haben einen Antrag und eine Begründung zu enthalten.

Gemeinde Spreitenbach

---

Eingang

16. Dez. 2024

Orientierungskopie

Spreitenbach


1:500

Abgabestelle:

Nachführungsgeometer  
Kreis Baden

Legende:

www.cadastre.ch/legende  
Datenqualität: Standard AV93  
Datum: 17. Oktober 2023

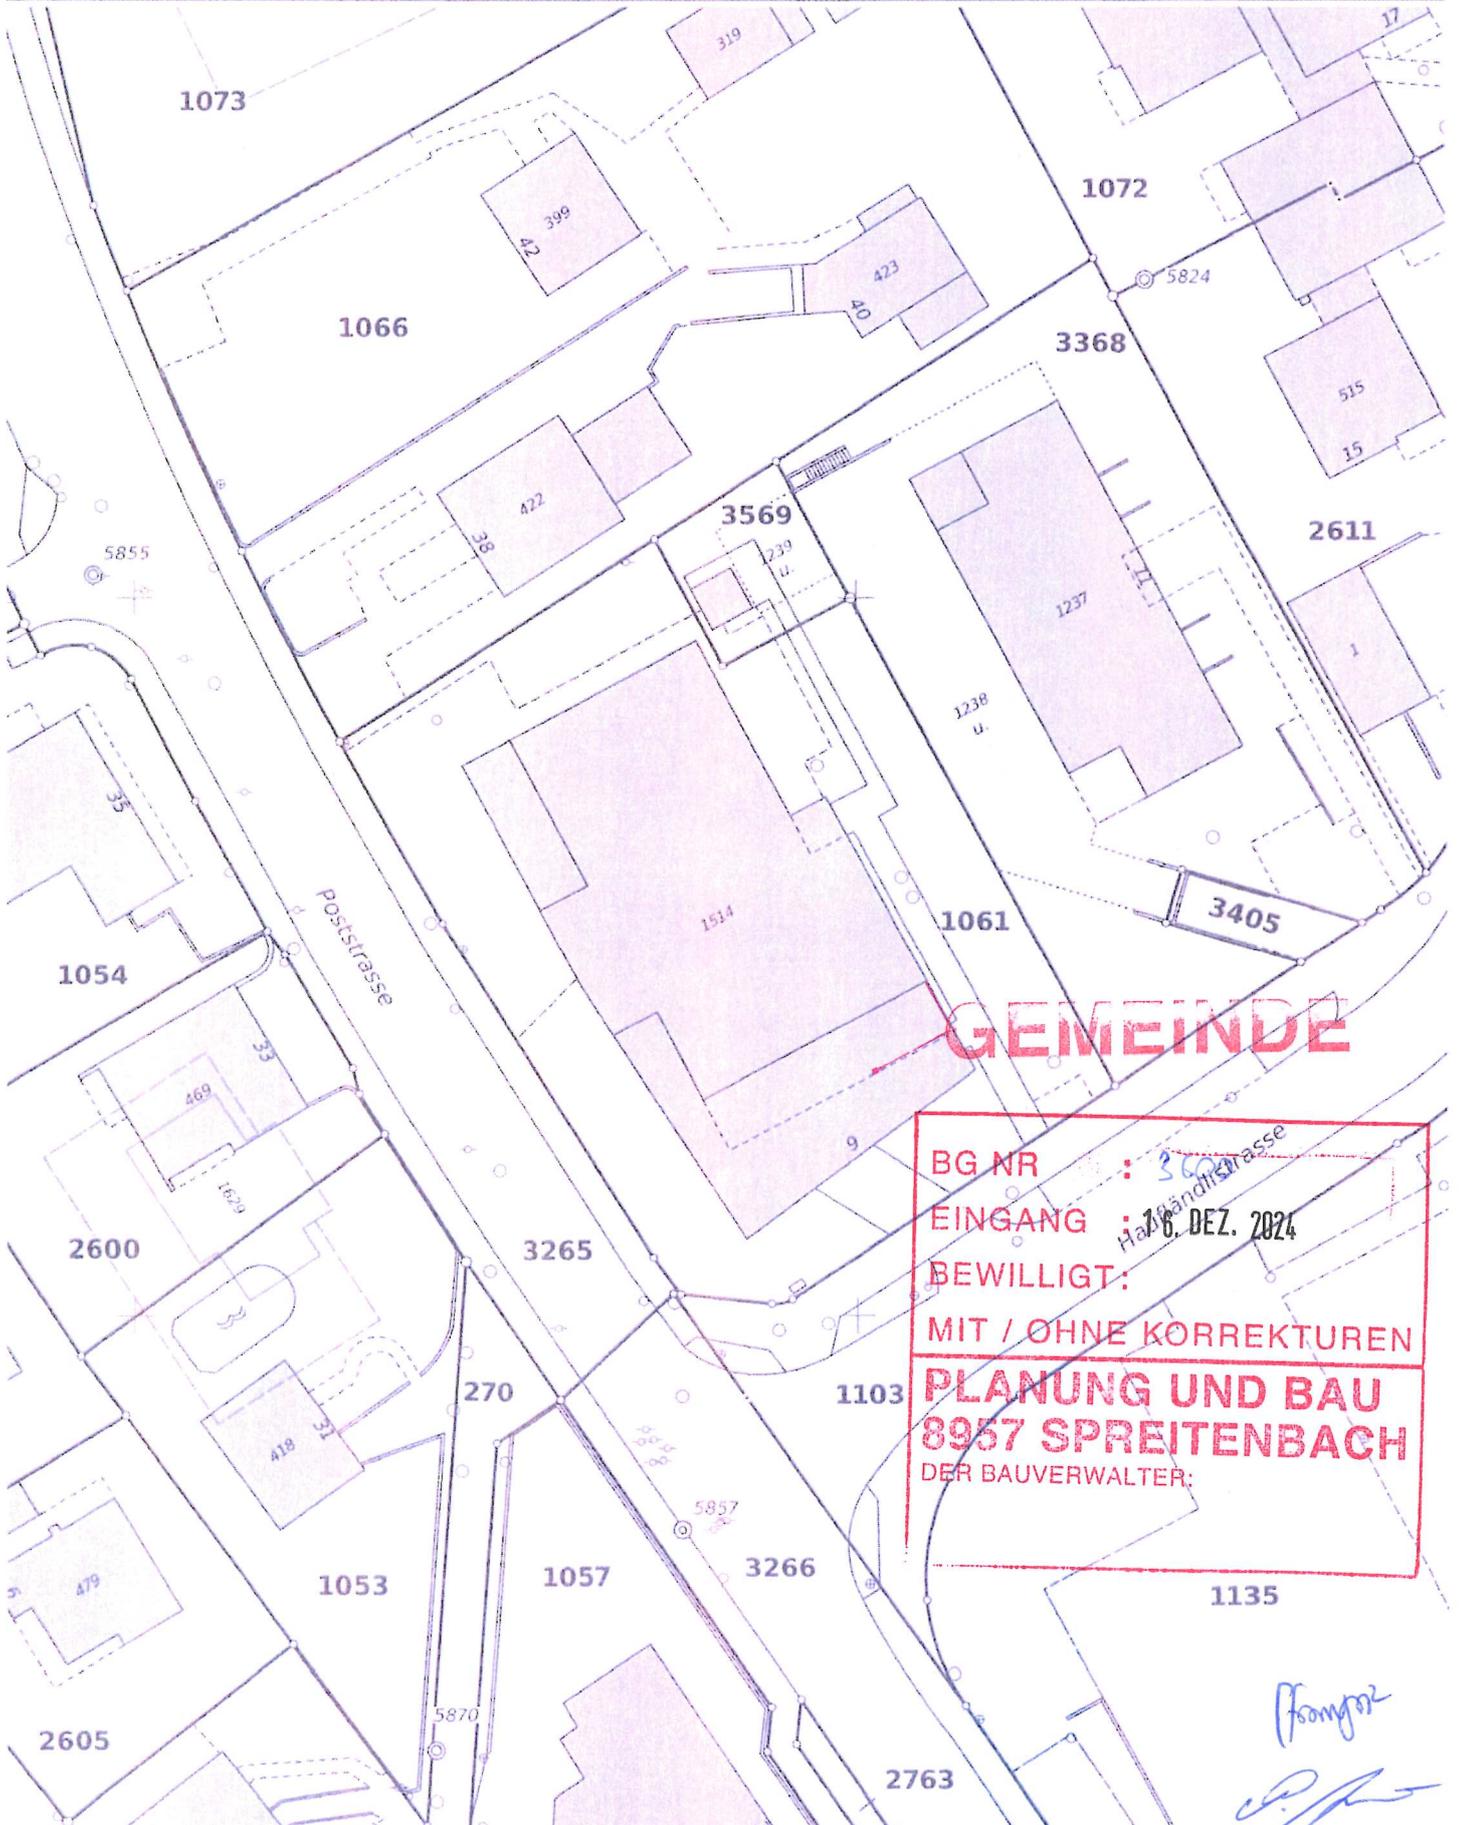

**GEMEINDE**

BG NR : 360

EINGANG : 16. DEZ. 2024

BEWILLIGT:

MIT / OHNE KORREKTUREN

**PLANUNG UND BAU**

**8957 SPREITENBACH**

DER BAUVERWALTER:

Parzellen mit unterstrichenen Nummern sind an einer Mutation beteiligt und im Grundbuch noch nicht rechtskräftig eingetragen.  
Achtung! Schutz der Vermessungsfixpunkte: Gefährdungen solcher Punkte (Signaturen  $\Delta$   $\odot$   $\ominus$   $\oplus$   $\otimes$ ) sind umgehend zu melden (Tel. 056 200 18 60).