
BAUAUSSCHREIBUNG

BG Nr: 3602
Bauherr: Milanovic Predag, Gyrhaldenstrasse 10, 8957 Spreitenbach
Bauobjekt: Bau einer Terrassenüberdachung (bereits erstellt)
Baustelle: Gyrhaldenstrasse 10
Parzelle: 627
Zusatzbewilligung: Keine

Die öffentliche Auflage erfolgt vom 27. Januar 2025 bis 25. Februar 2025 auf der Abteilung Planung und Bau, Gemeindehaus, Spreitenbach.

Allfällige Einwendungen können während der nicht erstreckbaren Auflagefrist beim Gemeinderat, 8957 Spreitenbach eingereicht werden. Zustelladresse: Gemeindeverwaltung Spreitenbach, Planung und Bau, Bahnhofstrasse 2, 8957 Spreitenbach. Sie haben einen Antrag und eine Begründung zu enthalten.

Gemeinde Spreitenbach

Eingang

20. Dez. 2024

Baueingabe

Überdachter Sitzplatz

SPARTENBACH

19.12.2024

Handwritten signature

MILANOVIĆ PREDNAČ

GEMEINDE

RG NR : 3602

EINGANG : 20. DEZ. 2024

BEWILLIGT:


MIT / OHNE KORREKTUREN

**PLANUNG UND BAU
8957 SPREITEBACH
DER BAUVERWALTER:**

agis

erstellt: 18.12.2024

1:500

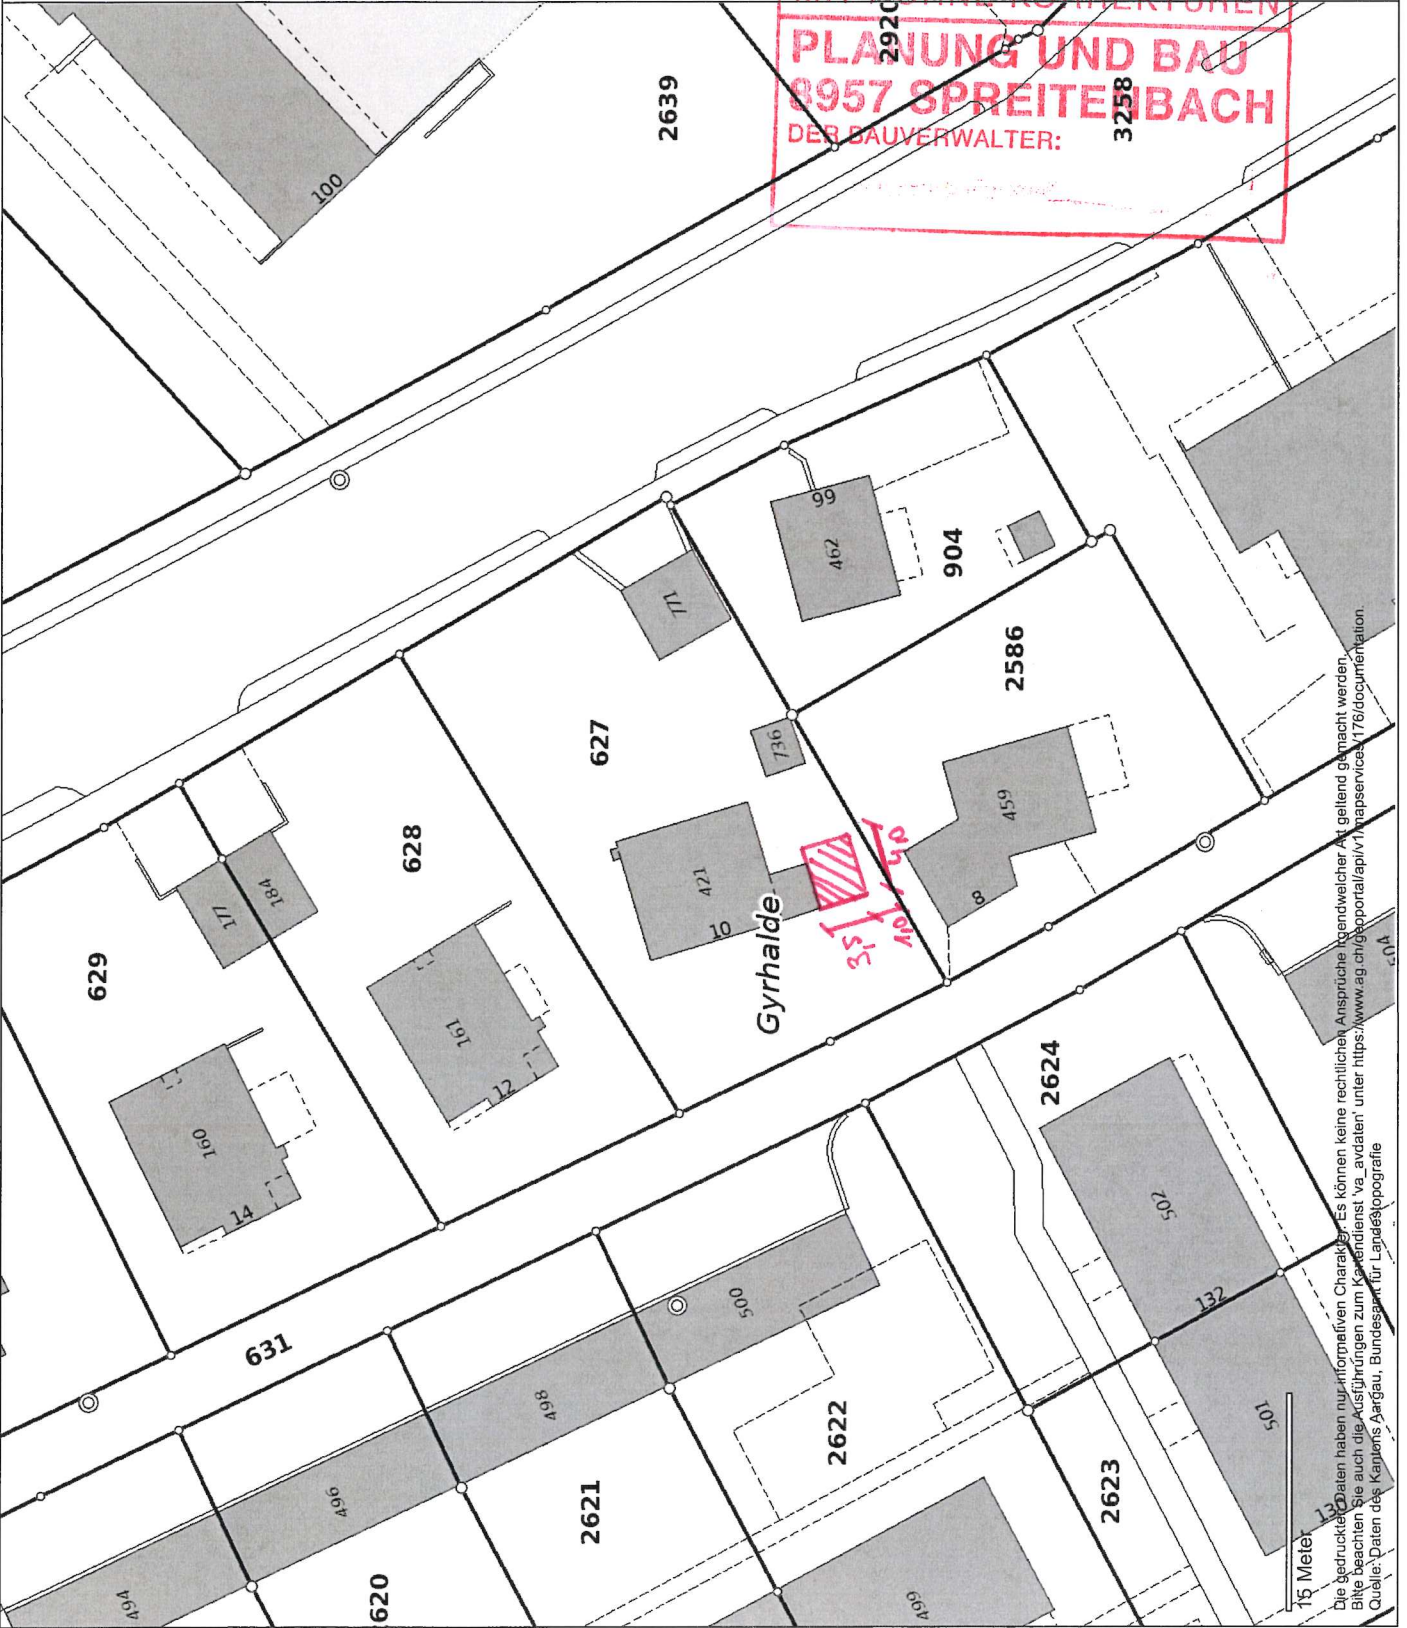

15 Meter

Die bedruckten Daten haben nur informativen Charakter. Es können keine rechtlichen Ansprüche geltend gemacht werden. Bitte beachten Sie auch die Ausführungen zum Kartendienst 'va_aydaten' unter https://www.ag.ch/gis/portal/ap/1/va_services/176/documentation. Quelle: Daten des Kantons Zürich, Bundesamt für Landestopografie