
BAUAUSSCHREIBUNG

BG Nr: 3603
Bauherr: Vinca Bestar, Langäckerstrasse 36, 8957 Spreitenbach
Bauobjekt: Rückbau EFH und Neubau MFH mit Einstellhalle
Baustelle: Untere Dorfstrasse 56
Parzelle: 2990
Zusatzbewilligung: Keine

Die öffentliche Auflage erfolgt vom 20. Januar 2025 bis 18. Februar 2025 auf der Abteilung Planung und Bau, Gemeindehaus, Spreitenbach.

Allfällige Einwendungen können während der nicht erstreckbaren Auflagefrist beim Gemeinderat, 8957 Spreitenbach eingereicht werden. Zustelladresse: Gemeindeverwaltung Spreitenbach, Planung und Bau, Bahnhofstrasse 2, 8957 Spreitenbach. Sie haben einen Antrag und eine Begründung zu enthalten.

Gemeinde Spreitenbach

Spreitenbach

1:500

Parzellennummer: 2990



Katasterplankopie

Legende: www.cadastre.ch/legende
Datenqualität: Standard AV93

Datum: 23. Oktober 2024

KANTON AARGAU

Nachführungsgeometer
Kreis Baden



GEMEINDE

PROJEKTVERFASSER
planbude GmbH, Alban Shala
17.12.2024

planbude
ARCHITEKTUR & BAUMANAGEMENT

Alte Strasse 27a
4243 Dittligen
eMail: alban.shala@planbude.ch
mobile: 079 646 95 04
web: planbude.ch

EIGENTÜMER & BAUHERRSCHAFT:
Bestar Vinca
Langackerstrasse 36
8957 Spreitenbach

BG NR : 3603


EINGANG : 20. DEZ. 2024

BEWILLIGT:

MIT / OHNE KORREKTUREN
PLANUNG UND BAU
8957 SPREITENBACH
DER BAUVERWALTER:

MFH Neubau mit Einstellhal
Baugesuch/ Situationsplan 1:50

GB.NR.: 2990; Untere Dorfstrasse 56, 8957 Spreitenba
OK, FB, EG = +0.00 = 403.71 m.ü.
Höhenbezug = FIXPUNKT NR. 6290 = 403.46 m.ü.

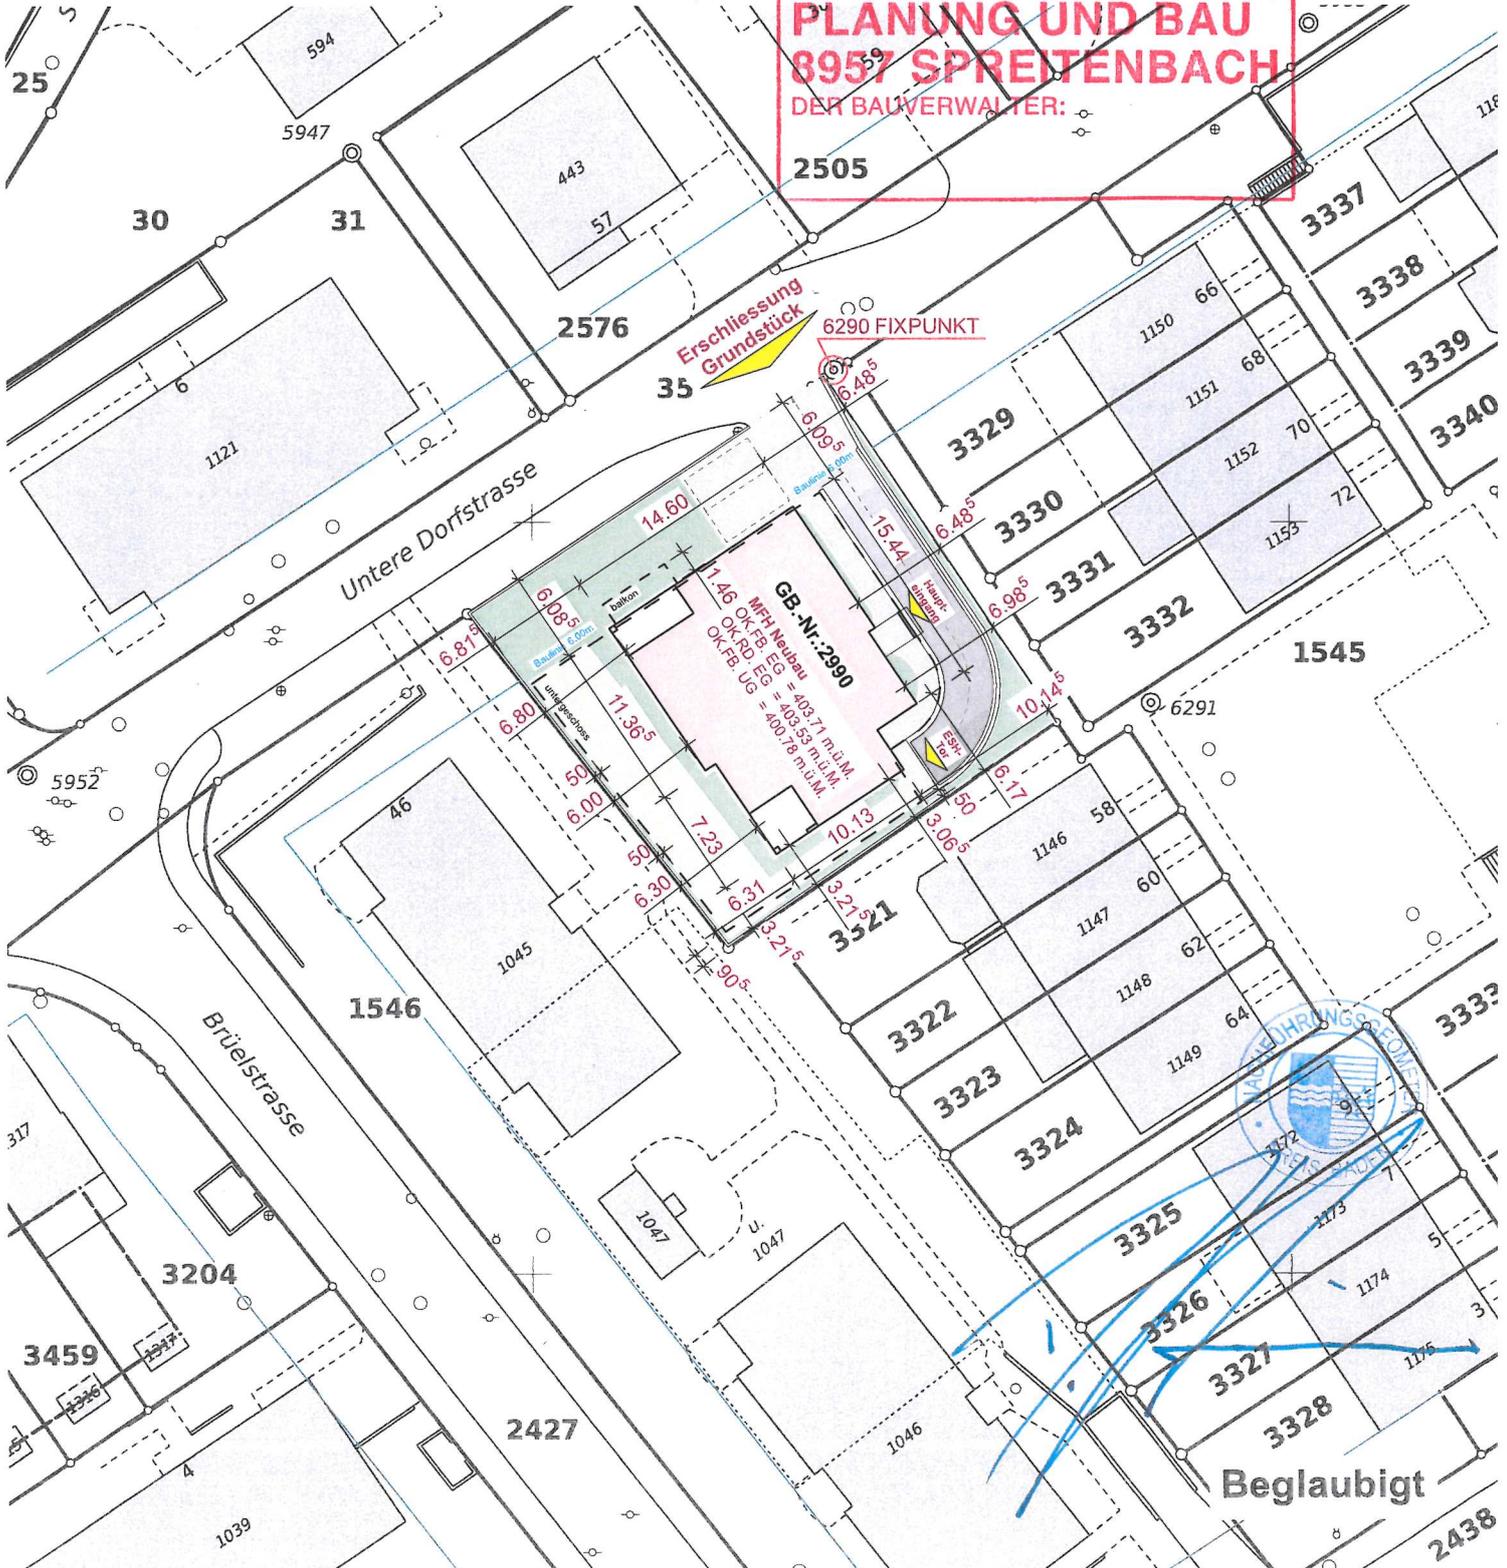

Parzellen mit unterstrichenen Nummern sind an einer Mutation beteiligt und im Grundbuch noch nicht rechtskräftig eingetragen.
Achtung! Schutz der Vermessungsfixpunkte: Gefährdungen solcher Punkte (Signaturen) sind umgehend zu melden (Tel. 056 200 18 60)