
BAUAUSSCHREIBUNG

BG-Nr.	3605
Bauherr	Immobilien Züri City AG, Flurstrasse 93, 8047 Zürich
Bauobjekt	Abbruch Gebäude Grubenstrasse 5 und 7
Baustelle	Grubenstrasse 5 und 7
Parzelle	3128
Zusatzbewilligung	Keine

Die öffentliche Auflage erfolgt vom 7. April 2025 bis 7. Mai 2025 auf der Abteilung Planung und Bau, Gemeindehaus, Spreitenbach.

Allfällige Einwendungen können während der nicht erstreckbaren Auflagefrist beim Gemeinderat, 8957 Spreitenbach eingereicht werden. Zustelladresse: Gemeindeverwaltung Spreitenbach, Planung und Bau, Bahnhofstrasse 2, 8957 Spreitenbach. Sie haben einen Antrag und eine Begründung zu enthalten.

Gemeinde Spreitenbach

Situationsplan

Grubenstrasse 5 & 7, 8957 Spreitenbach

Zürich, den 04.2.2025

Grundeigentümer/Bauherrschaft:

Immobilien Züri City AG

Flurstrasse 93, 8047 Zürich

Projektverfasser:


AW Baumanagement AG

Rietstrasse 18, 8108 Dällikon

GEMEINDE

BG NR : 3605
 EINGANG : 05. FEB. 2025
 BEWILLIGT:
 MIT OHNE KORREKTUREN
 PLANUNG UND BAU
 8957 SPREITENBACH
 DER BAUVERWALTER

Eingang
U. a. red. 2025

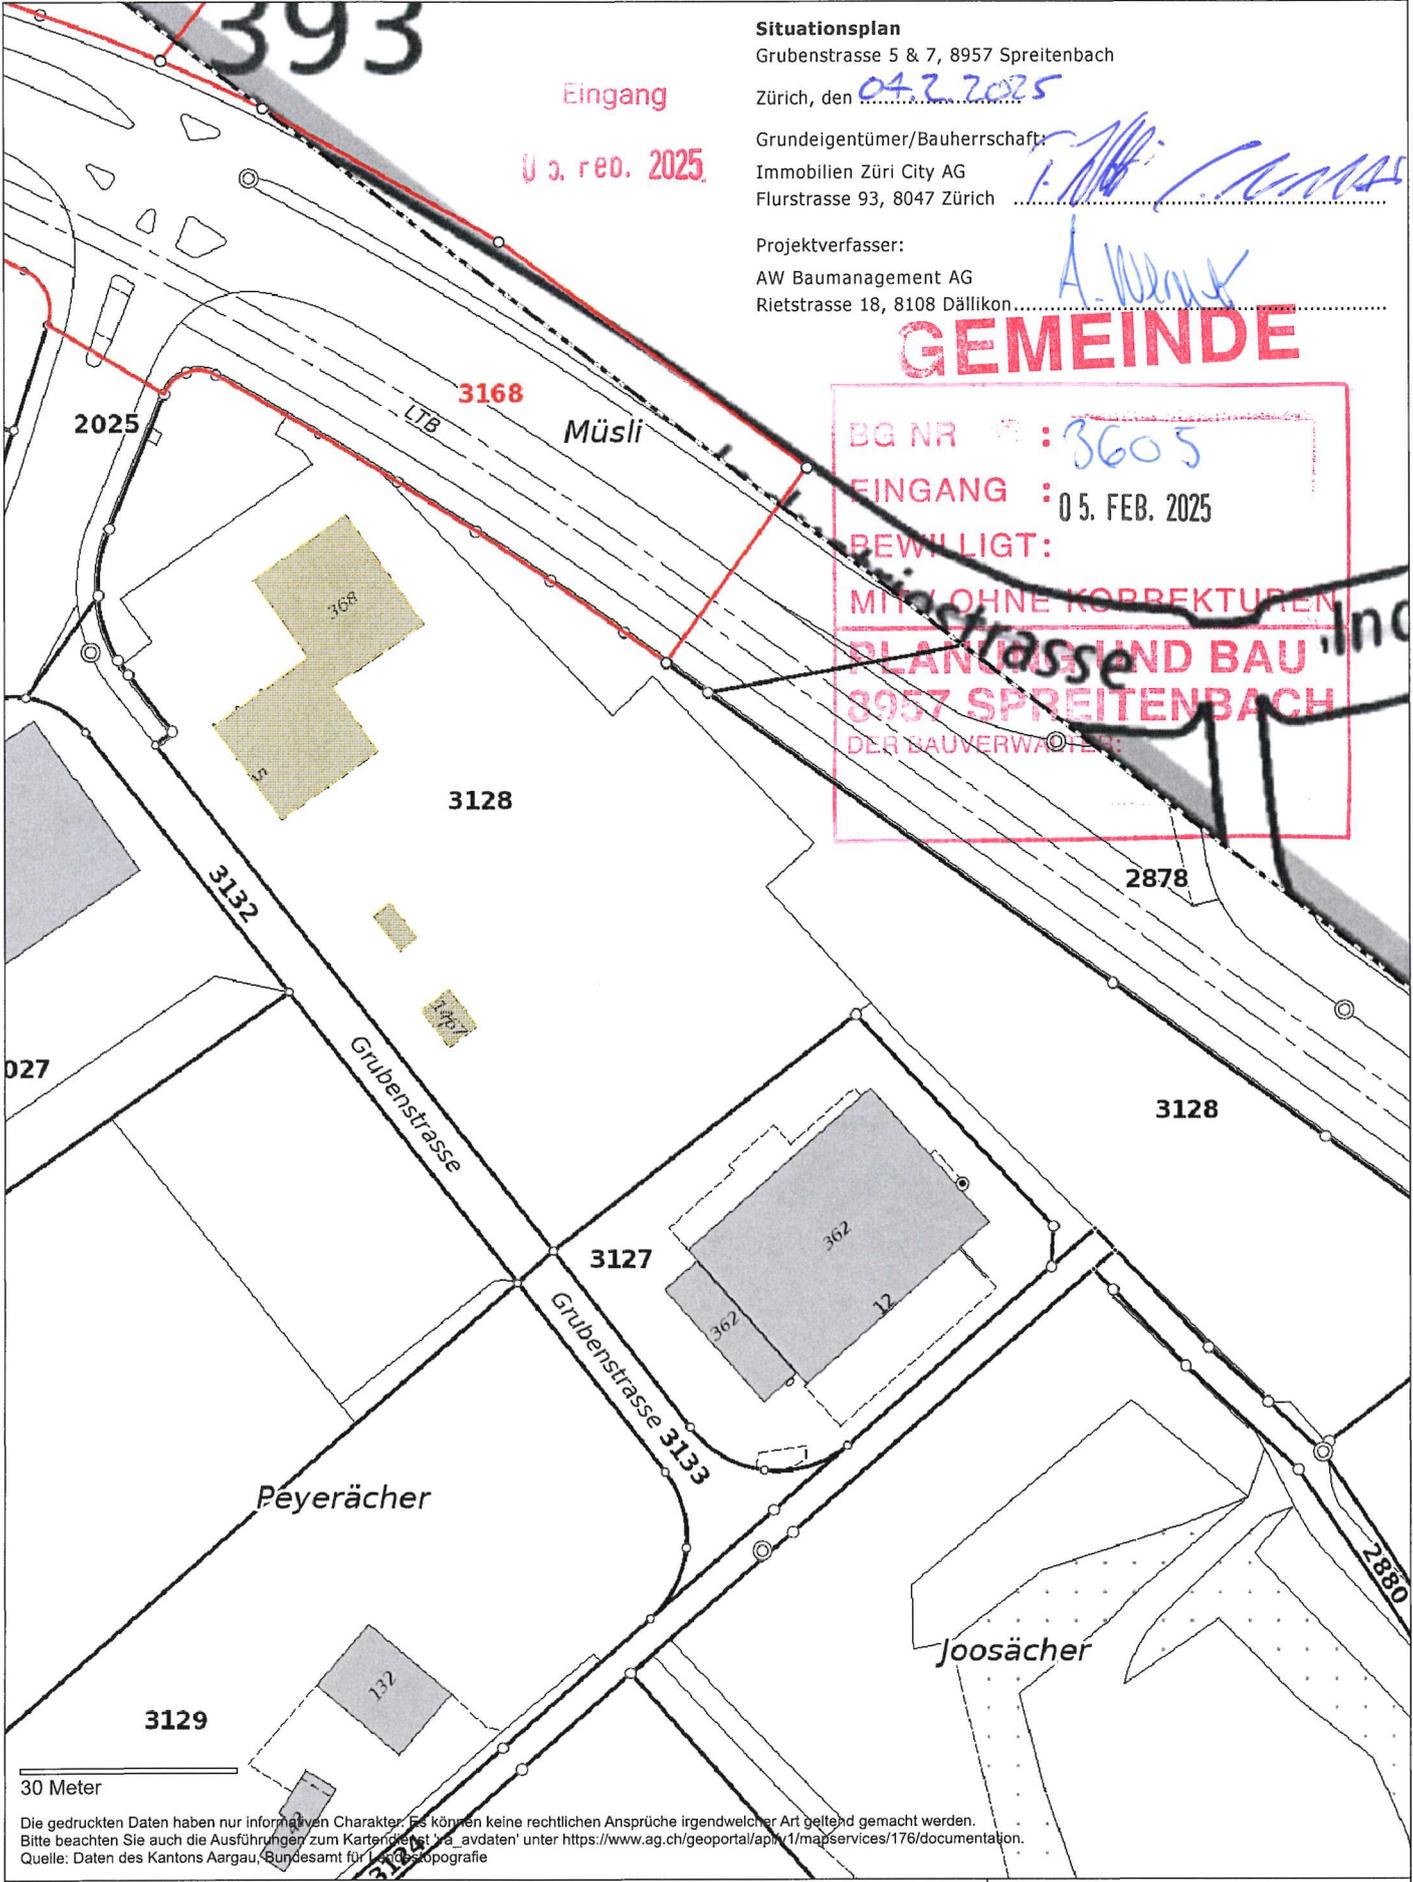

30 Meter

Die gedruckten Daten haben nur informativen Charakter. Es können keine rechtlichen Ansprüche irgendwelcher Art geltend gemacht werden. Bitte beachten Sie auch die Ausführungen zum Kartendienst 'e_avdaten' unter <https://www.ag.ch/geoportal/appl/1/mapservices/176/documentation>. Quelle: Daten des Kantons Aargau, Bundesamt für Landestopografie

Amtliche Vermessung



1:1000



erstellt: 04.02.2025