

---

**BAUAUSSCHREIBUNG**

BG-Nr.	2906-010
Bauherr	La Bottega Limmat GmbH, Sandäckerstrasse 12, 8957 Spreitenbach
Bauobjekt	Umnutzung einer Cigar-Lounge zu Bar/Restaurant
Baustelle	Sandäckerstrasse 12
Parzelle	1210
Zusatzbewilligung	Keine

Die öffentliche Auflage erfolgt vom 17. März 2025 bis 16. April 2025 auf der Abteilung Planung und Bau, Gemeindehaus, Spreitenbach.

Allfällige Einwendungen können während der nicht erstreckbaren Auflagefrist beim Gemeinderat, 8957 Spreitenbach eingereicht werden. Zustelladresse: Gemeindeverwaltung Spreitenbach, Planung und Bau, Bahnhofstrasse 2, 8957 Spreitenbach. Sie haben einen Antrag und eine Begründung zu enthalten.

Gemeinde Spreitenbach

---

# Spreitenbach

1:500

Parzellenummer: 1210


Eingang  
10. Feb. 2025



KANTON AARGAU  
Nachführungsgeometer  
Kreis Baden

**Katasterplankopie**

Legende: [www.cadastre.ch/legende](http://www.cadastre.ch/legende)  
Datenqualität: Standard AV93  
Datum: 5. Februar 2025

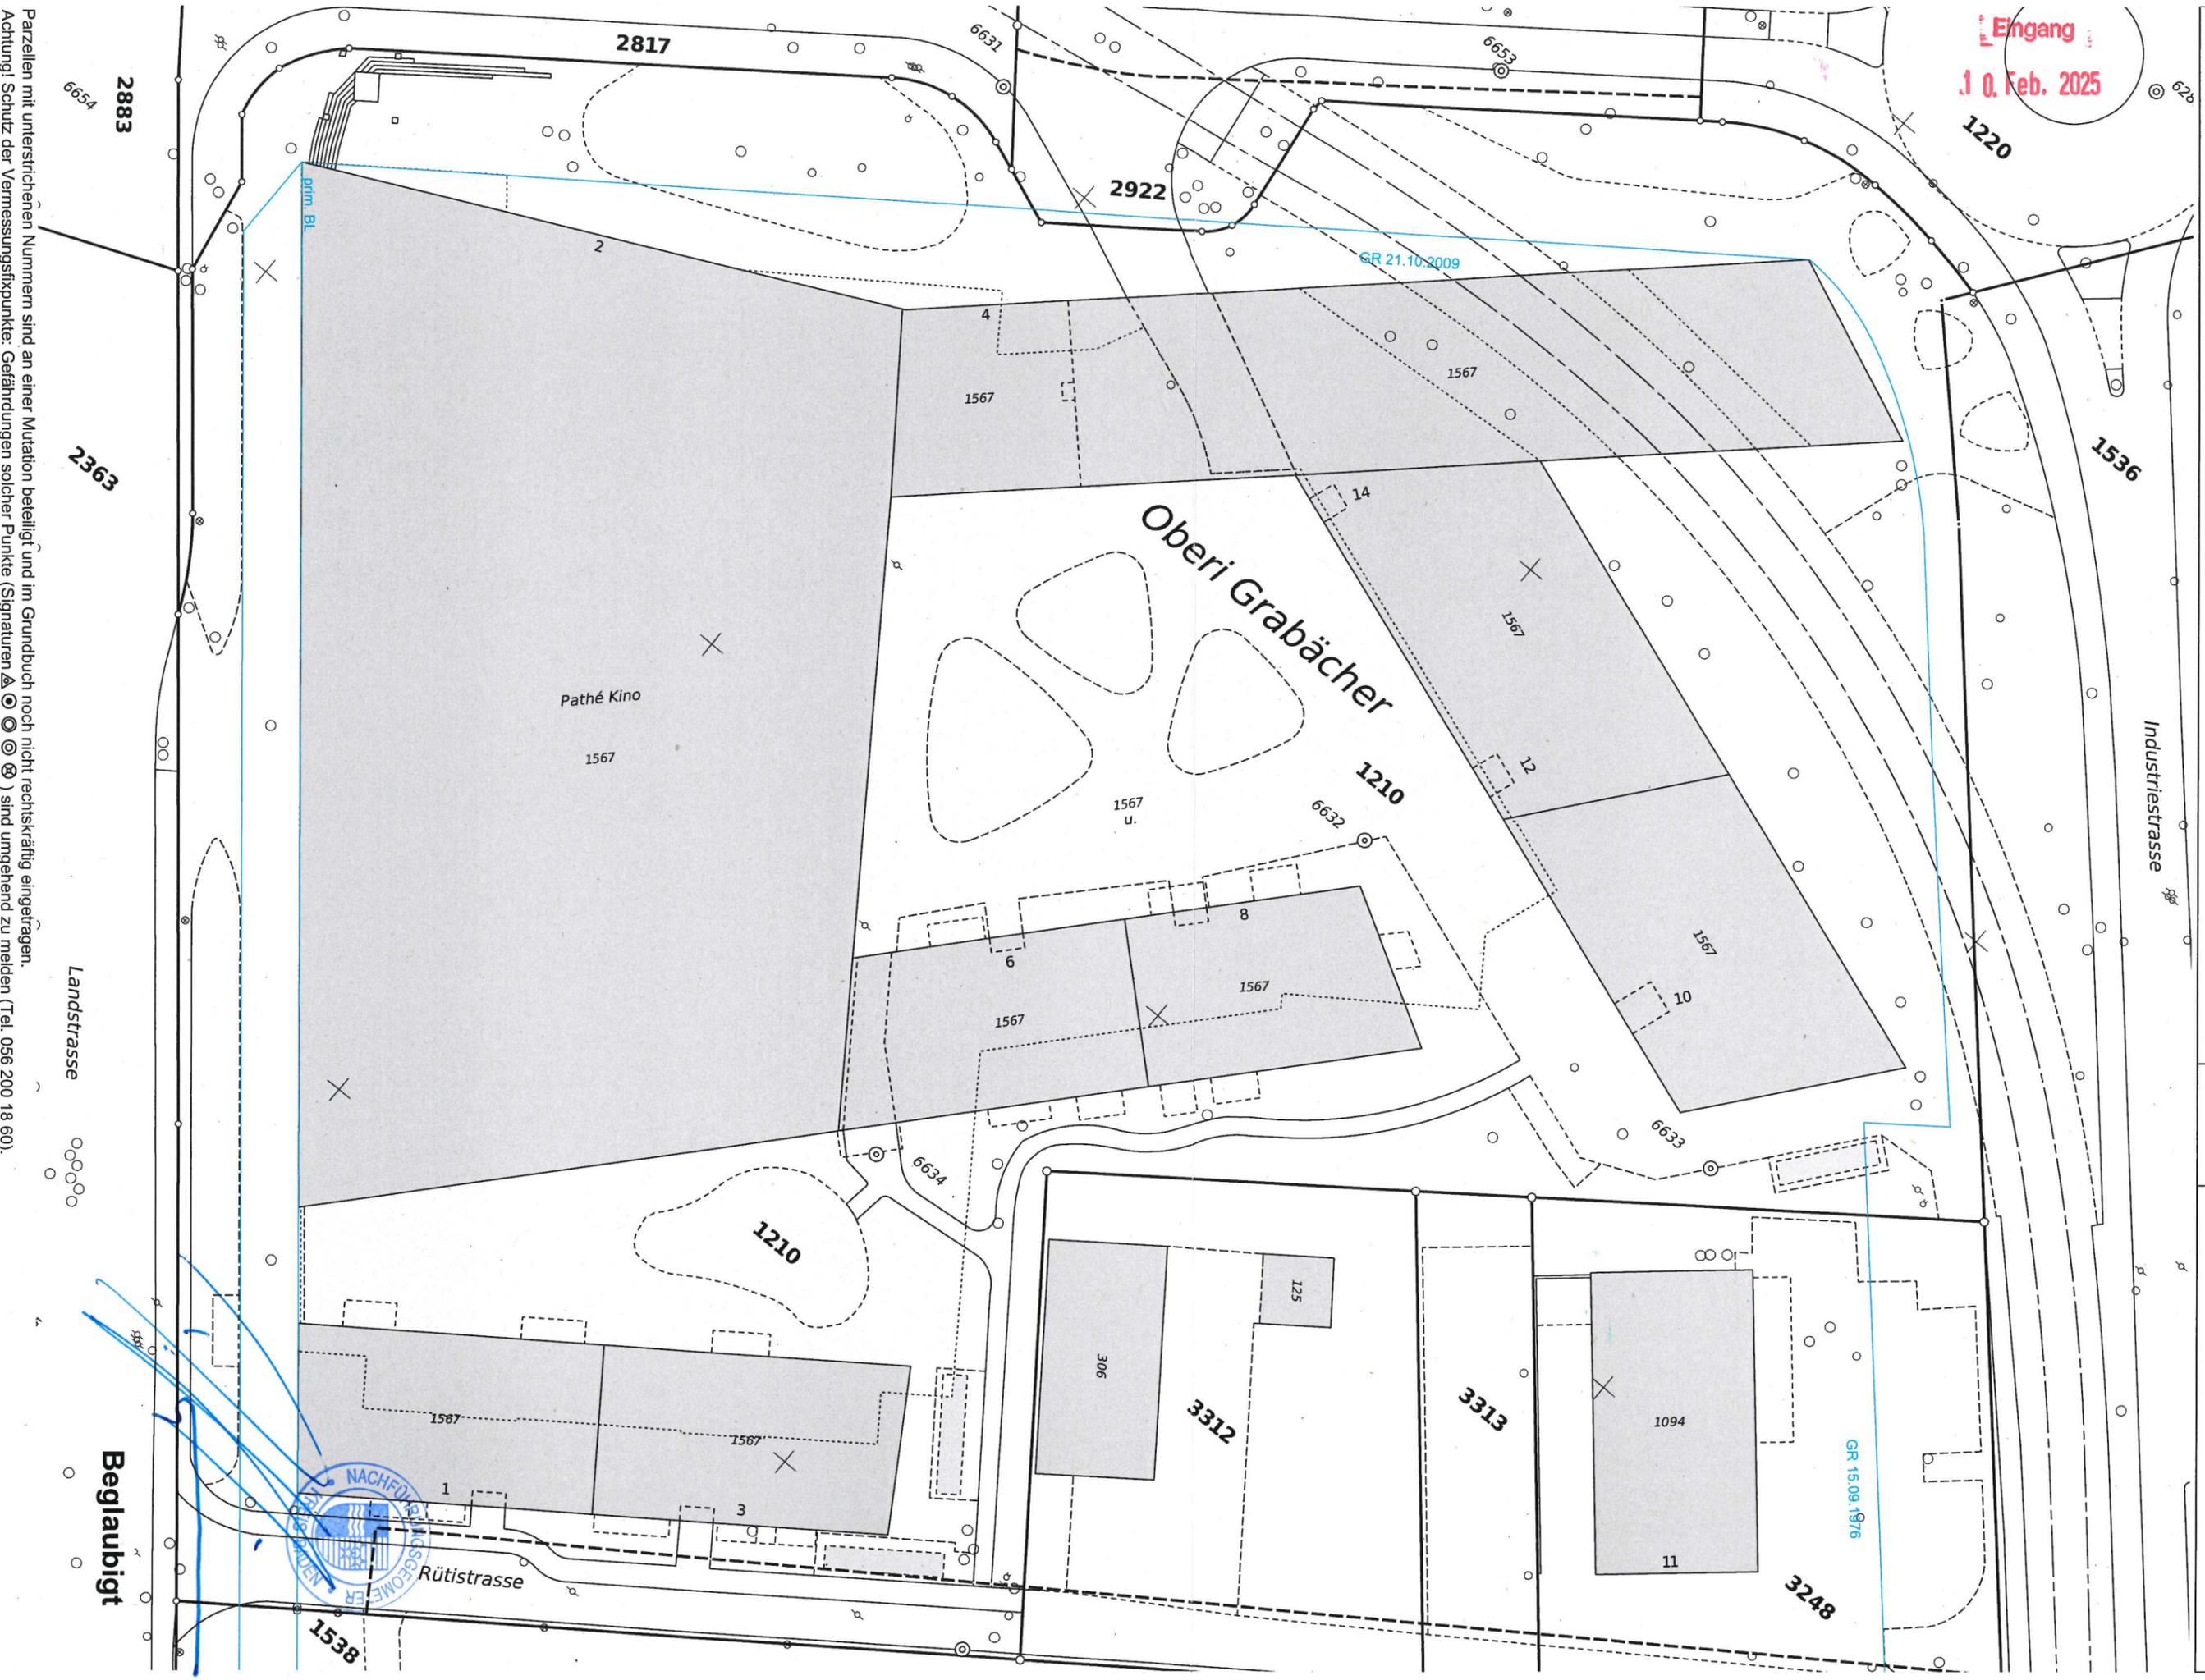

Parzellen mit unterstrichenen Nummern sind an einer Mutation beteiligt und im Grundbuch noch nicht rechtskräftig eingetragen.  
Achtung! Schutz der Vermessungspunkte: Gefährdungen solcher Punkte (Signaturen ) sind umgehend zu melden (Tel. 056 200 18 60).

Beglaubigt

