

---

**BAUAUSSCHREIBUNG**

BG-Nr.	3612
Bauherr	Meier Leo, Im Loo 41, 8957 Spreitenbach
Bauobjekt	Ersatz Ölheizung durch Luft/Wasser Wärmepumpe Aussenaufstellung
Baustelle	Im Loo 41
Parzelle	2534
Zusatzbewilligung	Keine

Die öffentliche Auflage erfolgt vom 10. März 2025 bis 9. April 2025 auf der Abteilung Planung und Bau, Gemeindehaus, Spreitenbach.

Allfällige Einwendungen können während der nicht erstreckbaren Auflagefrist beim Gemeinderat, 8957 Spreitenbach eingereicht werden. Zustelladresse: Gemeindeverwaltung Spreitenbach, Planung und Bau, Bahnhofstrasse 2, 8957 Spreitenbach. Sie haben einen Antrag und eine Begründung zu enthalten.

Gemeinde Spreitenbach

---

Amtliche Vermessung

Eingang


12. Feb. 2025



erstellt: 06.02.2025



1:500

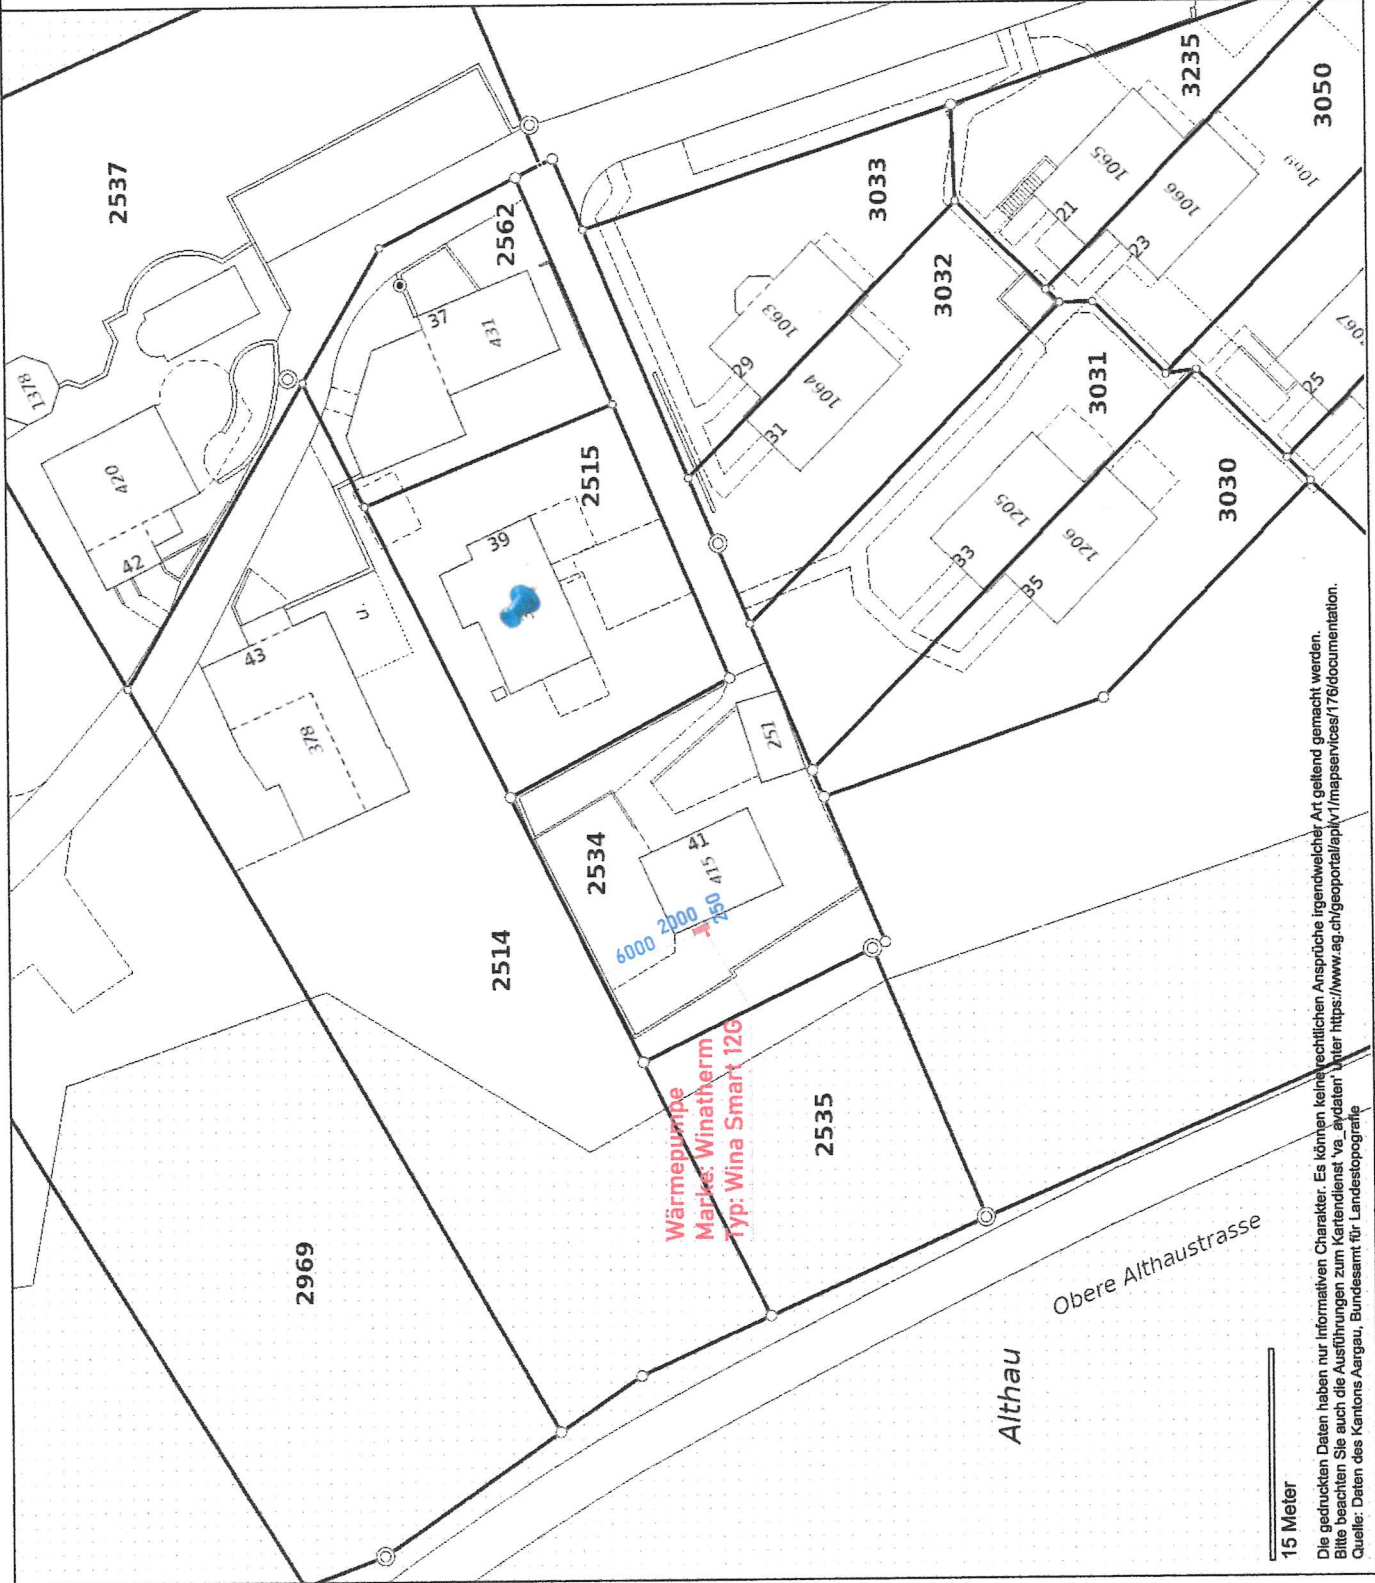

Wärmepumpe  
Marke: Winatherm  
Typ: Wina Smart 12G

6000 2000

15 Meter

Die gedruckten Daten haben nur informativen Charakter. Es können keine rechtlichen Ansprüche irgendwelcher Art geltend gemacht werden. Bitte beachten Sie auch die Ausführungen zum Kartendienst 'va\_aydaten' unter <https://www.ag.ch/geoportal/apiv1/mapservices/176/documentation>. Quelle: Daten des Kantons Aargau, Bundesamt für Landesopografie