

### BAUAUSSCHREIBUNG

BG Nr: 3604  
Bauherr: Procimmo Real Estate SICAV, Hårdlistrassen 17, 8957 Spreitenbach  
Bauobjekt: Reklame an Fassade "Gewerbeflächen zu vermieten"  
Baustelle: Hårdlistrassen 17  
Parzelle: 2712.1R  
Zusatzbewilligung: Keine

Die öffentliche Auflage erfolgt vom 10. Februar 2025 bis 11. März 2025 auf der Abteilung Planung und Bau, Gemeindehaus, Spreitenbach.

Allfällige Einwendungen können während der nicht erstreckbaren Auflagefrist beim Gemeinderat, 8957 Spreitenbach eingereicht werden. Zustelladresse: Gemeindeverwaltung Spreitenbach, Planung und Bau, Bahnhofstrasse 2, 8957 Spreitenbach. Sie haben einen Antrag und eine Begründung zu enthalten.

Gemeinde Spreitenbach

Amtliche Vermessung

procinno

Procinno SA  
Löwenstrasse 20  
8001 Zürich  
T +41 43 817 70 40

Projekt: Händlistrasse 17, 8957 Spreitenbach

GesuchstellerIn: *Cyrille Kempfner*  
Julia Spühler, Händlistrasse 17

Unterschrift: *Cyrille Kempfner*

GrundeigentümerIn: Julia Spühler, Händlistrasse 17

Unterschrift:

ProjektverfasserIn: Grafitec AG, 8152 Glattbrugg

Unterschrift:



Europastrasse 15  
8152 Glattbrugg  
Tel. 043 444 88 88




1:1000

agis

erstellt: 05.12.2024

27. Jan. 2025

Eingang

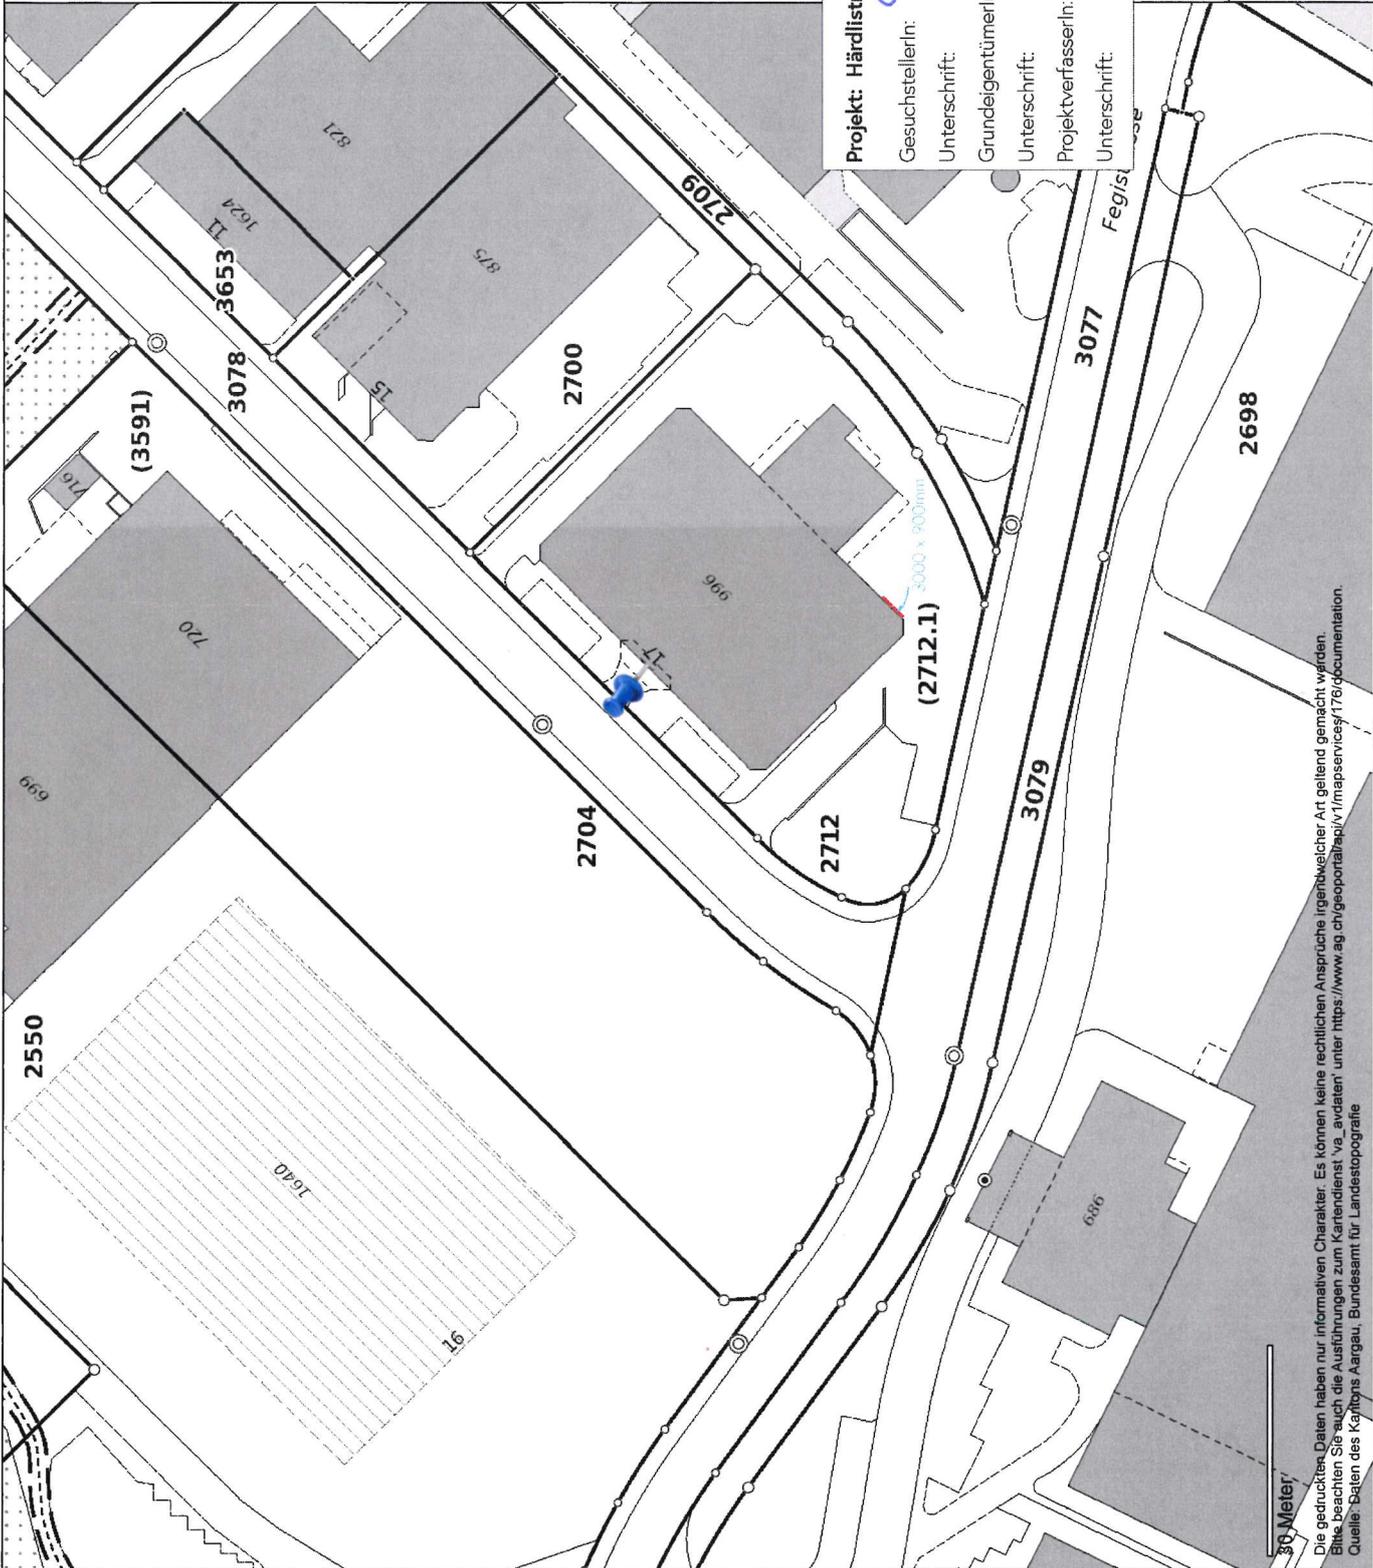

30 Meter

Die gedruckten Daten haben nur informativen Charakter. Es können keine rechtlichen Ansprüche irgendwelcher Art geltend gemacht werden.  
Bitte beachten Sie auch die Ausführungen zum 'Kartendienst' via 'avdata' unter <https://www.ag.ch/geoportallap/v1/mapsen/ces/176/documentation>.  
Quelle: Daten des Kantons Aargau, Bundesamt für Landestopografie