

### BAUAUSSCHREIBUNG

BG Nr: 1925-023  
Bauherr: Alfred Müller AG, Neuhofstrasse 10, 6340 Baar  
Bauobjekt: Innenausbau Büroräumlichkeiten Kuia Office  
Baustelle: Bodenackerstrasse 3  
Parzelle: 681  
Zusatzbewilligung: Aargauische Gebäudeversicherung  
Departement Volkswirtschaft und Inneres

Die öffentliche Auflage erfolgt vom 10. Februar 2025 bis 11. März 2025 auf der Abteilung Planung und Bau, Gemeindehaus, Spreitenbach.

Allfällige Einwendungen können während der nicht erstreckbaren Auflagefrist beim Gemeinderat, 8957 Spreitenbach eingereicht werden. Zustelladresse: Gemeindeverwaltung Spreitenbach, Planung und Bau, Bahnhofstrasse 2, 8957 Spreitenbach. Sie haben einen Antrag und eine Begründung zu enthalten.

Gemeinde Spreitenbach

Objekt: Büro und Gewerbebau, Bodenackerstrasse 3, 8957 Spreitenbach  
Bauherr/Eigentümer: Alfred Müller AG, Neuhofstrasse 10, 6340 Baar  
Baueingabe: Umbau Büroräumlichkeiten - Kuia Office - 1.OG

Baar, den 16.01.2025  
Der Eigentümer/Bauherr:  
Alfred Müller AG


Der Projektverfasser:  
ZECK ARCHITEKTEN GMBH

**Amtliche Vermessung**

Eingang  
27. Jan. 2025

Legende:  
Stand der amtlichen Vermessung

**Situation Mst. 1:500**

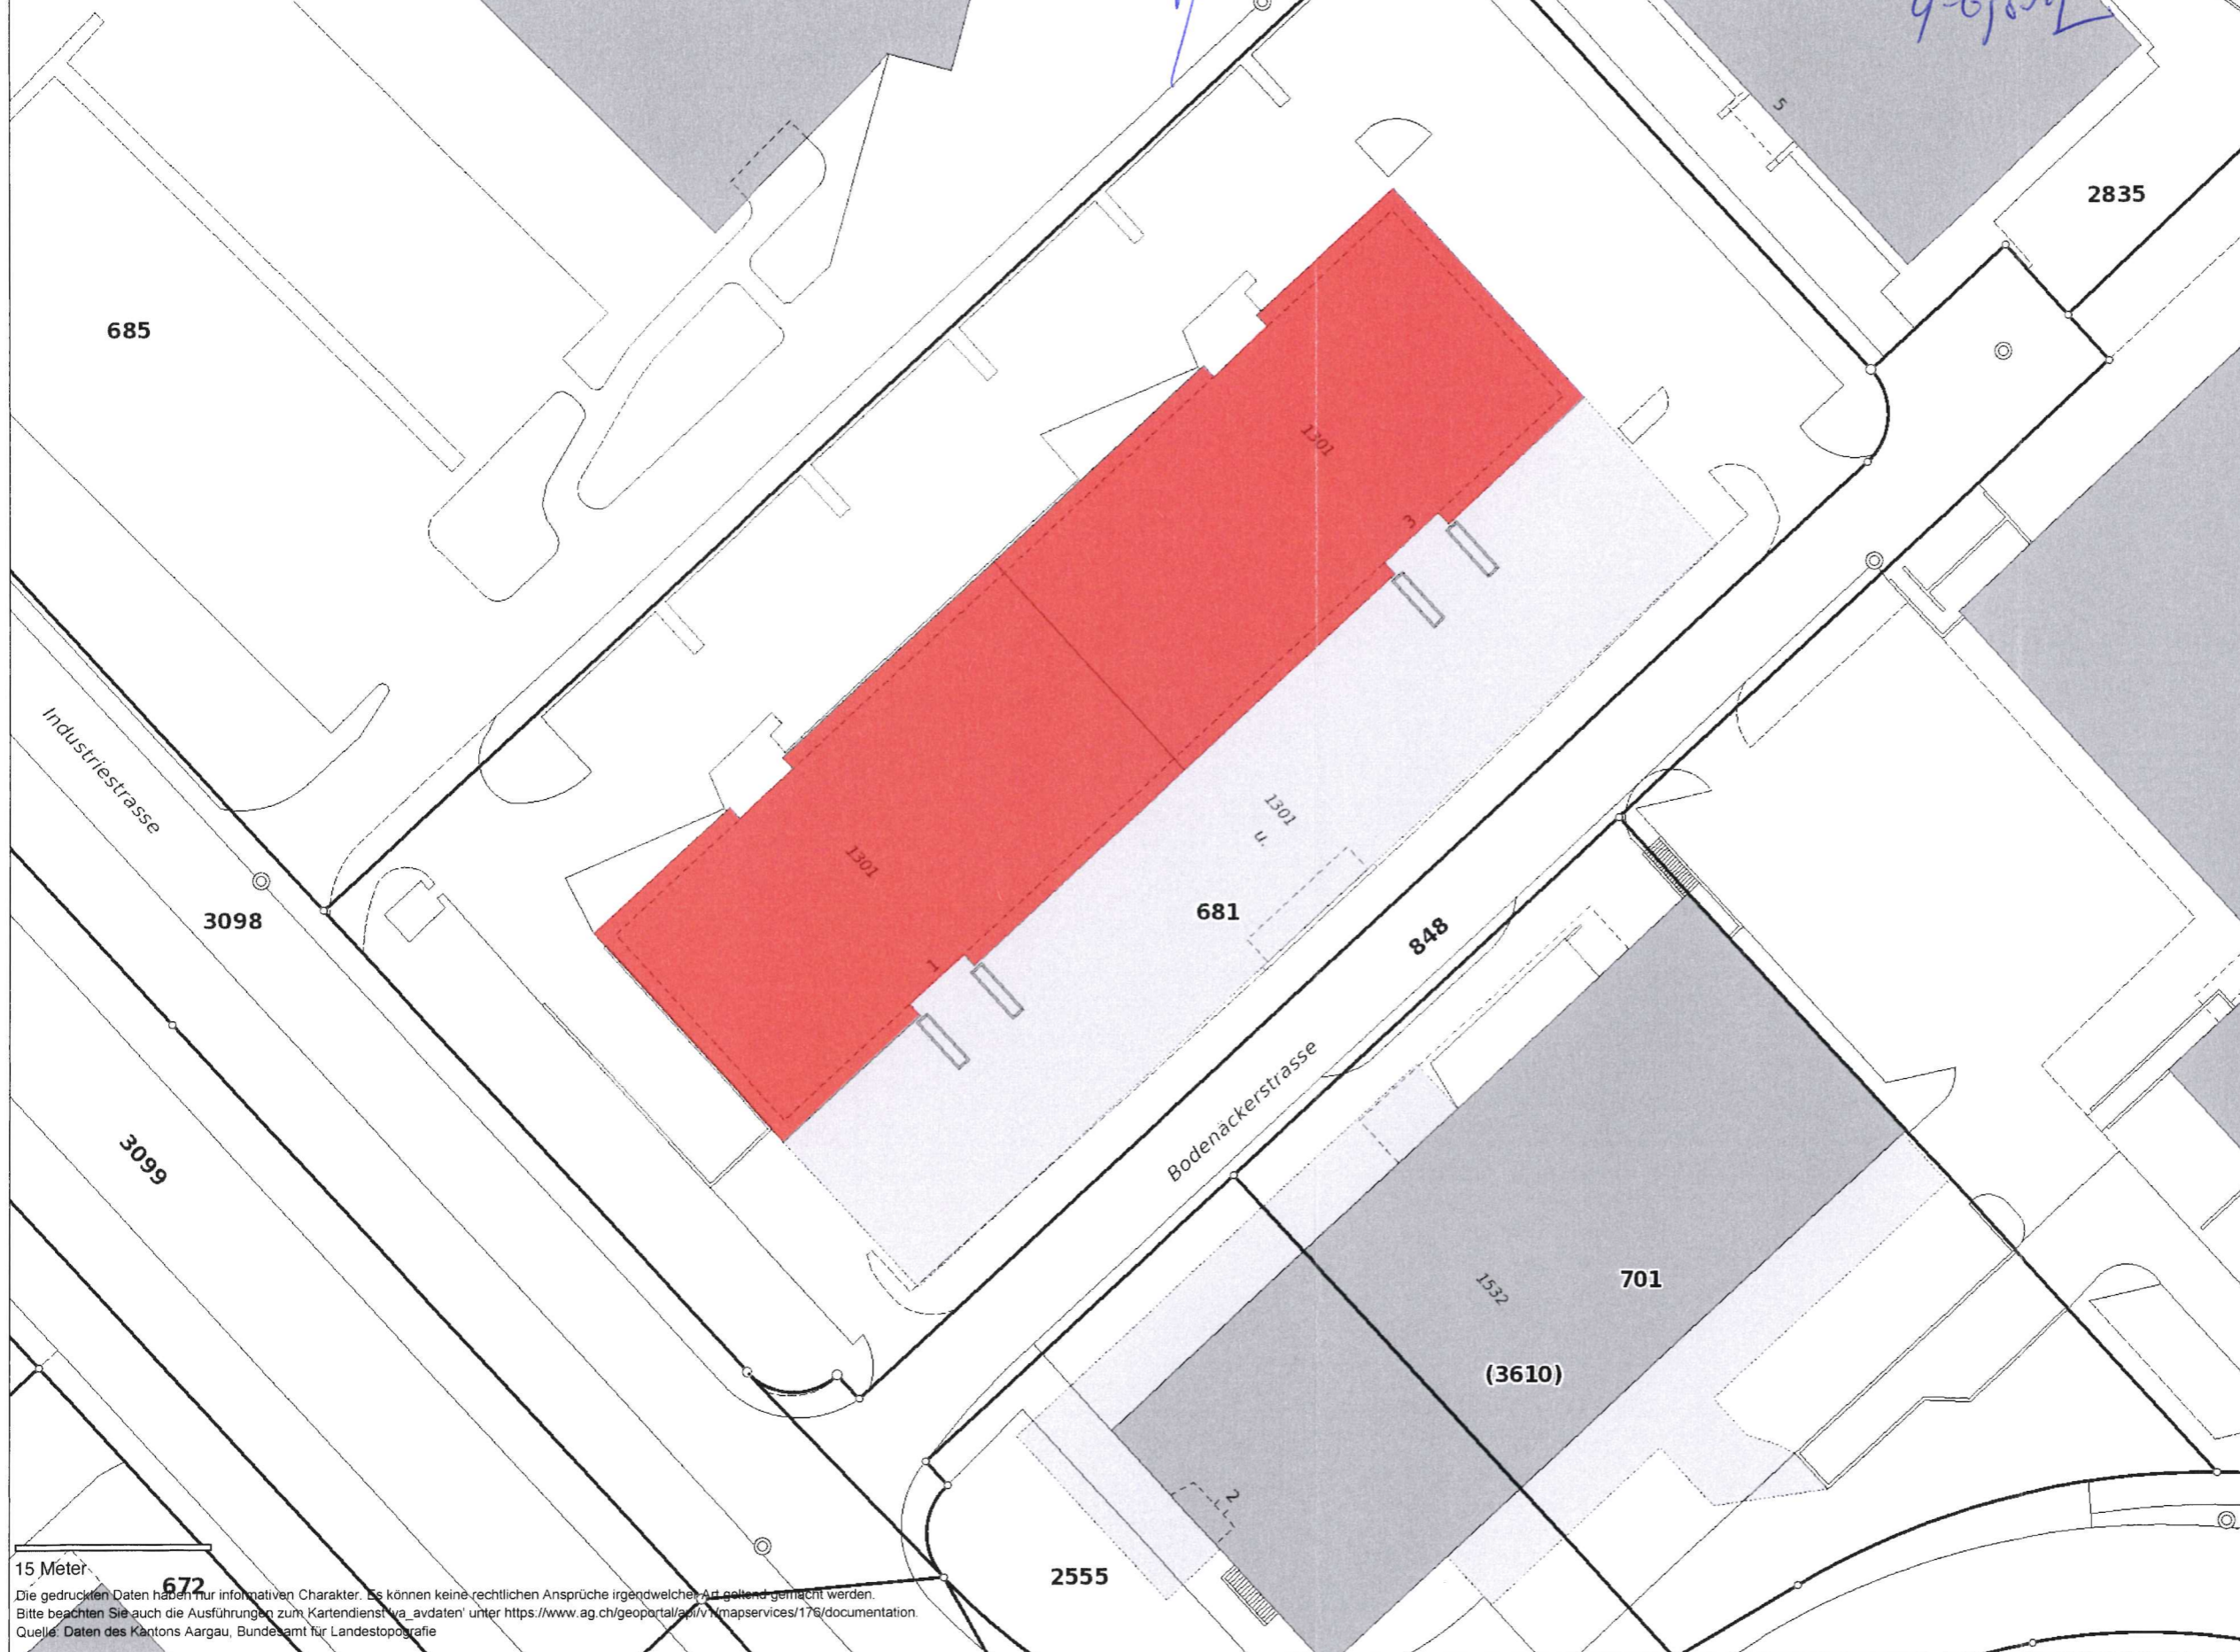

- numerisch
- grafisch
- proj. Grundstücksnummer
- proj. Grundstücksnummer
- proj. Grenzpunkte
- Markstein
- Kunststoffzeichen
- Bolzen
- Rohr
- Pfahl
- Kreuz
- unversichert
- proj. selbständige und dauernde Rechte
- Baurecht
- SelbstRecht.Quellenrecht
- proj. Parzellen
- Parzelle
- Geländennamen
- Geländename
- Flurnamen
- Flurname

15 Meter

Die gedruckten Daten haben nur informativen Charakter. Es können keine rechtlichen Ansprüche irgendwelcher Art geltend gemacht werden.  
Bitte beachten Sie auch die Ausführungen zum Kartendienst 'va\_avdaten' unter [https://www.ag.ch/geoportal/agis/va\\_avdaten/mapservices/176/documentation](https://www.ag.ch/geoportal/agis/va_avdaten/mapservices/176/documentation).  
Quelle: Daten des Kantons Aargau, Bundesamt für Landestopografie



agis

1: 500

erstellt: 20.05.2021