

BAUAUSSCHREIBUNG

BG Nr: 3586
Bauherr: Sunrise Communications AG, Mobile Infrastructure, Thurgauerstrasse 101b, 8152 Glattpark (Opfikon)
Bauobjekt: Antennentausch an best. Mobilfunkanlage Sunrise "ZH479-1"
Baustelle: Langäckerstrasse 49
Parzelle: 2750
Zusatzbewilligung: Departement Bau, Verkehr und Umwelt

Die öffentliche Auflage erfolgt vom 10. Februar 2025 bis 11. März 2025 auf der Abteilung Planung und Bau, Gemeindehaus, Spreitenbach.

Allfällige Einwendungen können während der nicht erstreckbaren Auflagefrist beim Gemeinderat, 8957 Spreitenbach eingereicht werden. Zustelladresse: Gemeindeverwaltung Spreitenbach, Planung und Bau, Bahnhofstrasse 2, 8957 Spreitenbach. Sie haben einen Antrag und eine Begründung zu enthalten.

Gemeinde Spreitenbach

Spreitenbach

1:500

Parzellennummer: 2750




Katasterplankopie

Legende: www.cadastre.ch/legende
Datenqualität: Standard AV93

Datum: 24. Juli 2024

KANTON AARGAU
Nachführungsgeometer
Kreis Baden

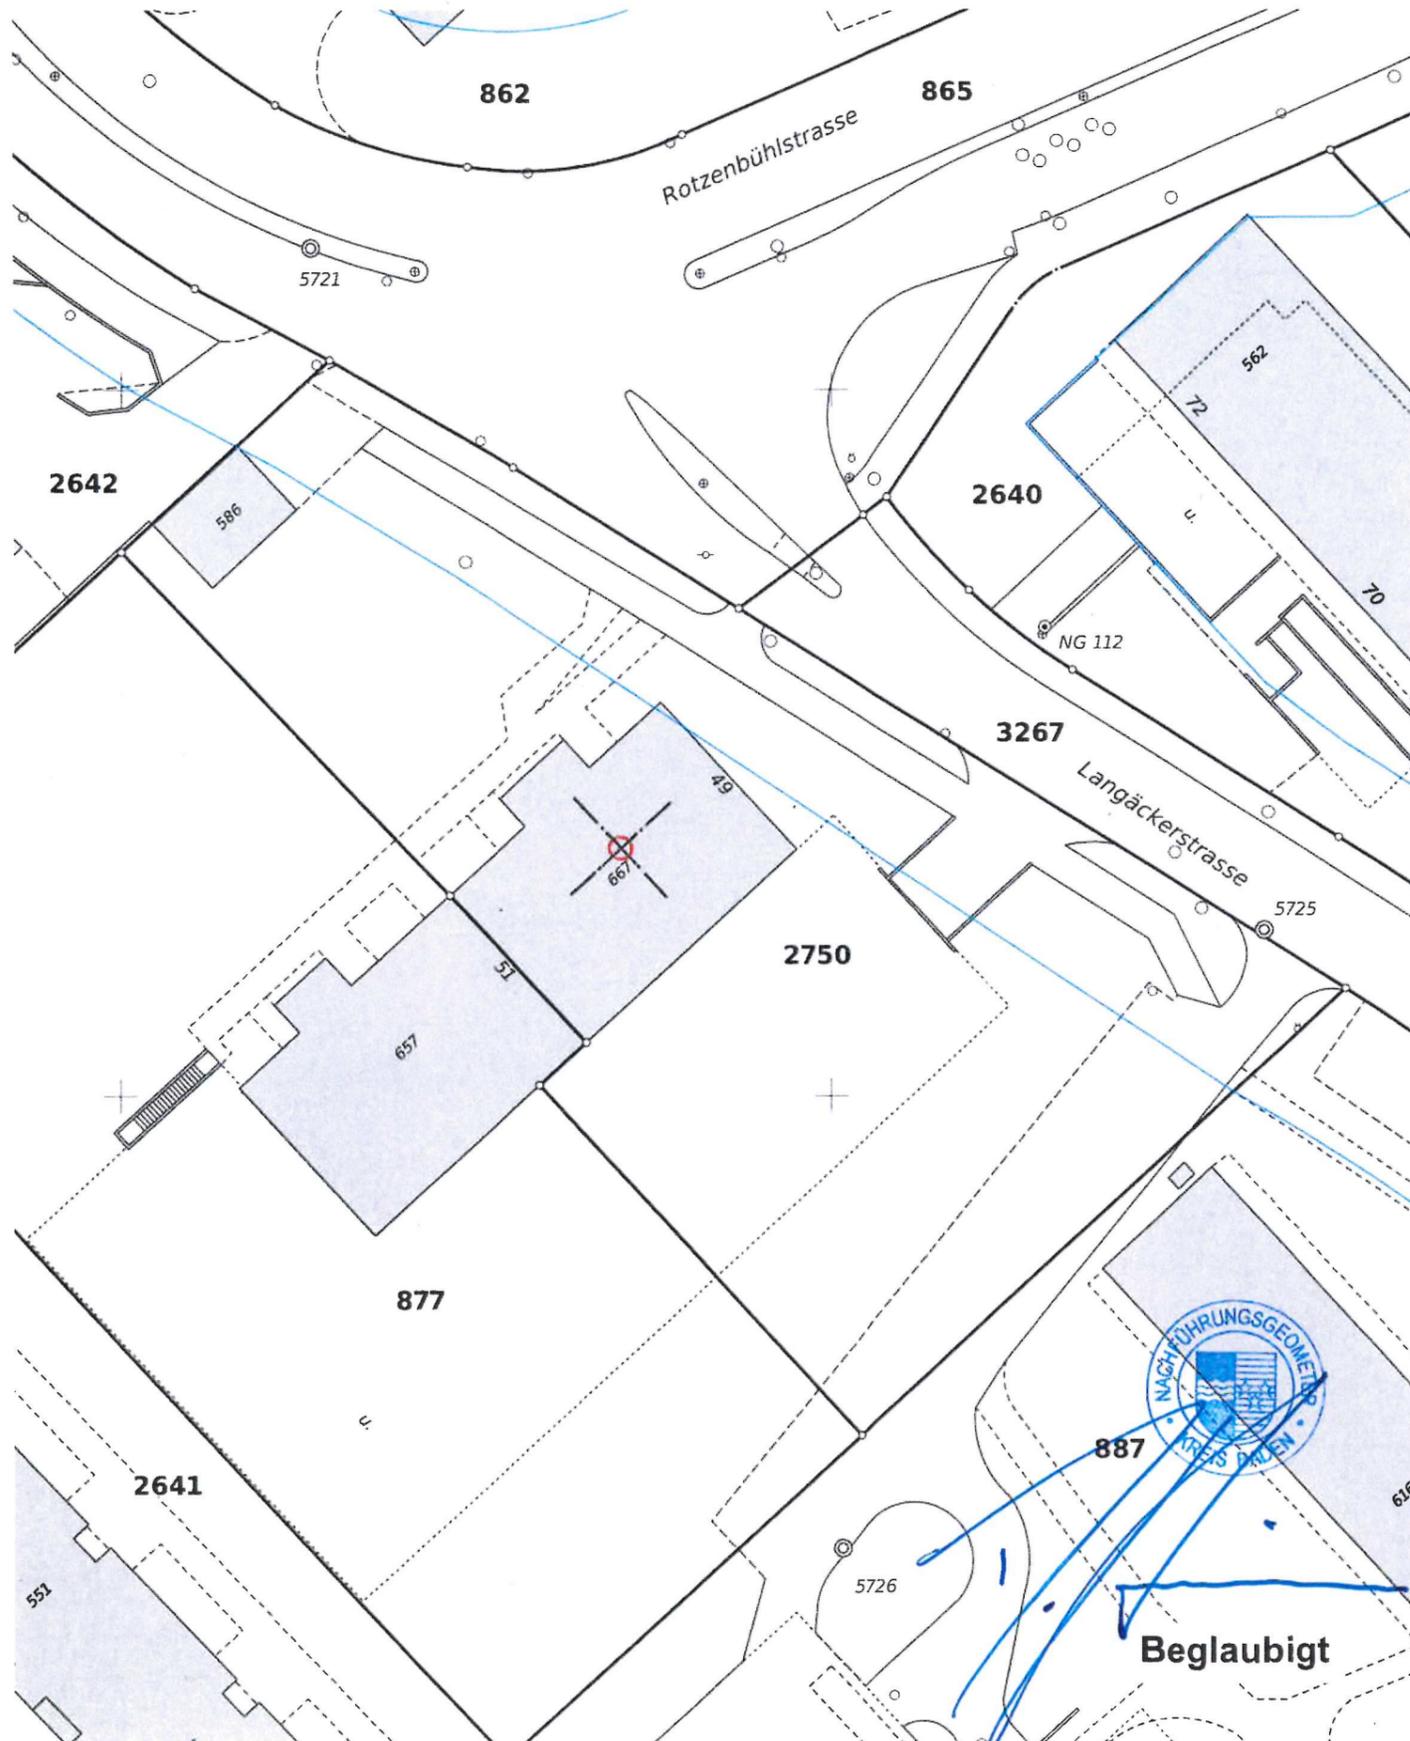

Beglaubigt

Parzellen mit unterstrichenen Nummern sind an einer Mutation beteiligt und im Grundbuch noch nicht rechtskräftig eingetragen.
Vorsicht! Schutz der Vermessungsfixpunkte: Gefährdungen solcher Punkte (Signaturen) sind umgehend zu melden (Tel. 056 200 18 60).

Bauherr:	Sunrise	Thurgauerstrasse 101B 8152 Glattpark (Opfikon)
Ort: Glattpark (Opfikon)	Datum: 13. Aug. 2024	
Herr Roland Eisenhut:	Herr Nicolas Paul:	
Projektverfasser:	tmCONCEPT	TM Concept AG Delfterstrasse 12, 5000 Aarau
Ort: Aarau	Datum: 07.08.2024	
Delfterstrasse 12, CH-5000 Aarau		
Eigentümer:		
Ort: Zuzwil	Datum: 24.09.2024	

Eingang
30. Okt. 2024

Drawing description		Expansion		tmCONCEPT AG
Situation		01		
Address and Parcelle number		Other Op		TM Concept AG Delfterstrasse 12 CH-5000 Aarau
Langackerstrasse 49		Soll		
Scale:	Drawn: KZA	Checked: LE	Swisscom:	
1:500	Date: 07.08.2024	Date: 07.08.2024	Tele2:	