

### BAUAUSSCHREIBUNG

BG Nr: 3567-PÄ1  
Bauherr: Limeco, Reservatstrasse 5, 8953 Dietikon  
Bauobjekt: Projektänderung 1, Erstellen Schutzschrank und Rammschutz-  
Poller Fernkälteleitung  
Baustelle: Hochhaus 9, Pfadackerstrasse 6+10  
Parzelle: 1239  
Zusatzbewilligung: keine

Die öffentliche Auflage erfolgt vom 10. Februar 2025 bis 11. März 2025 auf der Abteilung Planung und Bau, Gemeindehaus, Spreitenbach.

Allfällige Einwendungen können während der nicht erstreckbaren Auflagefrist beim Gemeinderat, 8957 Spreitenbach eingereicht werden. Zustelladresse: Gemeindeverwaltung Spreitenbach, Planung und Bau, Bahnhofstrasse 2, 8957 Spreitenbach. Sie haben einen Antrag und eine Begründung zu enthalten.

Gemeinde Spreitenbach



Limeco  
Reservatstrasse 5  
8953 Dietikon

Kartentitel

1:500


Der vorliegende Plan stellt einen Auszug aus einem Geoinformationssystem dar. Es gibt keine Garantie für Vollständigkeit, Richtigkeit und Aktualität der dargestellten Geodaten. Alle Rechte an diesem Plan verbleiben bei der Gemeinde/Stadt. Die Vervielfältigung ist nur für den internen Gebrauch gestattet.

Erstellungsdatum: 31.05.2024

Ersteller: Wählich

© Limeco

Schematische Darstellung Leitungsführung. Details und exakte Bemassungen siehe Detailpläne Dach, Fassade und UG Kirkbi

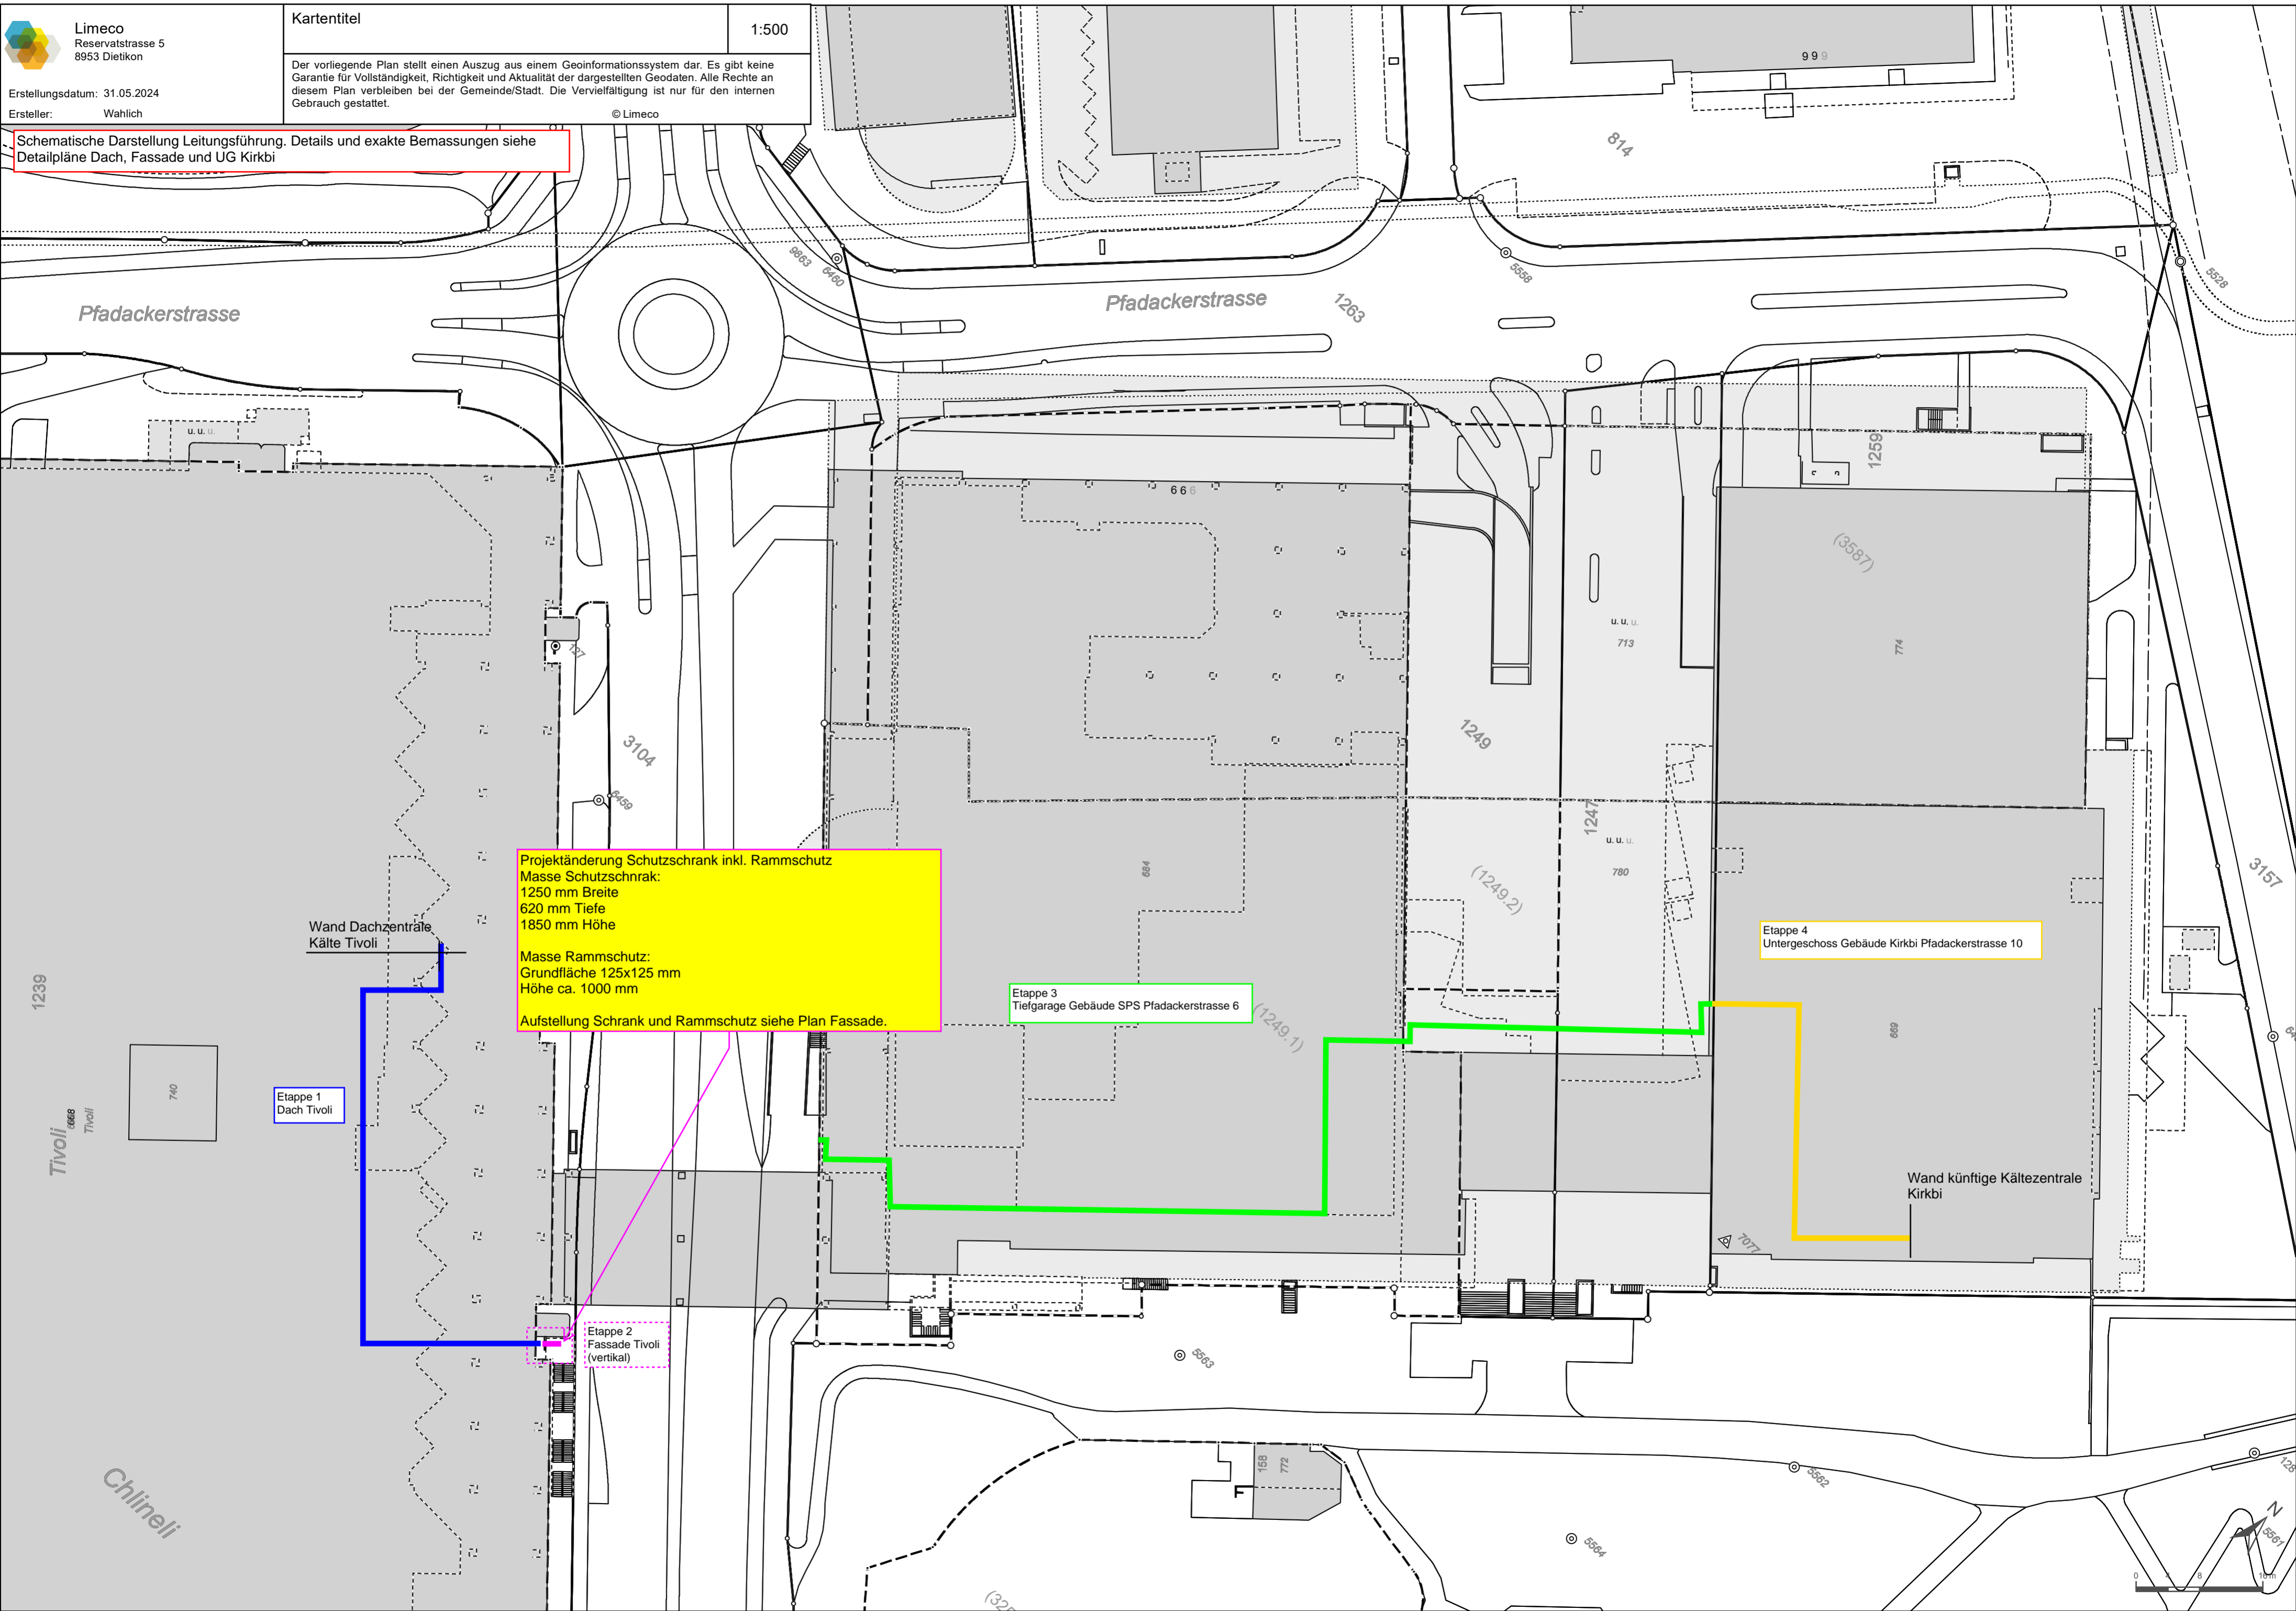

**Projektänderung Schutzschrank inkl. Rammschutz**  
 Masse Schutzschrank:  
 1250 mm Breite  
 620 mm Tiefe  
 1850 mm Höhe  
 Masse Rammschutz:  
 Grundfläche 125x125 mm  
 Höhe ca. 1000 mm  
 Aufstellung Schrank und Rammschutz siehe Plan Fassade.

Etappe 1  
Dach Tivoli

Etappe 2  
Fassade Tivoli  
(vertikal)

Etappe 3  
Tiefgarage Gebäude SPS Pfadackerstrasse 6

Etappe 4  
Untergeschoss Gebäude Kirkbi Pfadackerstrasse 10

Wand Dachzentrale  
Kälte Tivoli

Wand künftige Kältezentrale  
Kirkbi

